


COMMUNE DE VEVÉY
MAISON DU VIGNERON EN VILLIARD
PROJET POUR LA CONSTRUCTION D'UNE REMISE
AVEC UN GARAGE ET UN POULAILLER


FAÇADES

DIRECTION DES DOMAINES ET BATIMENTS


VEVÉY, LE 3.6.54

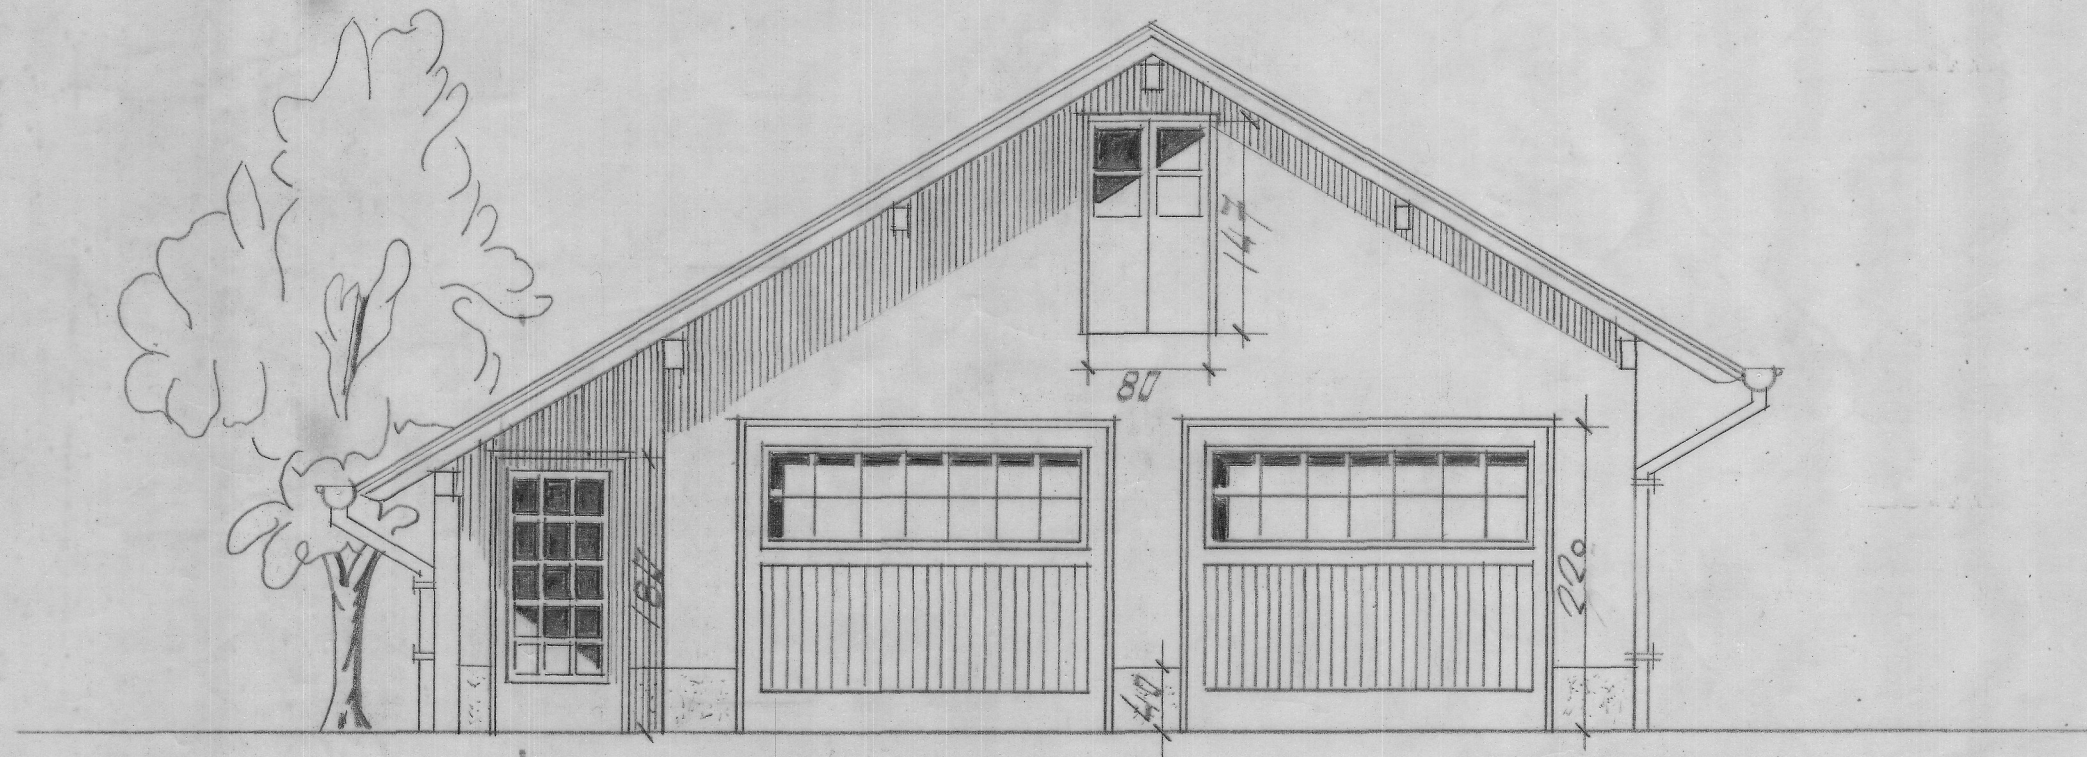


FAÇADE NORD

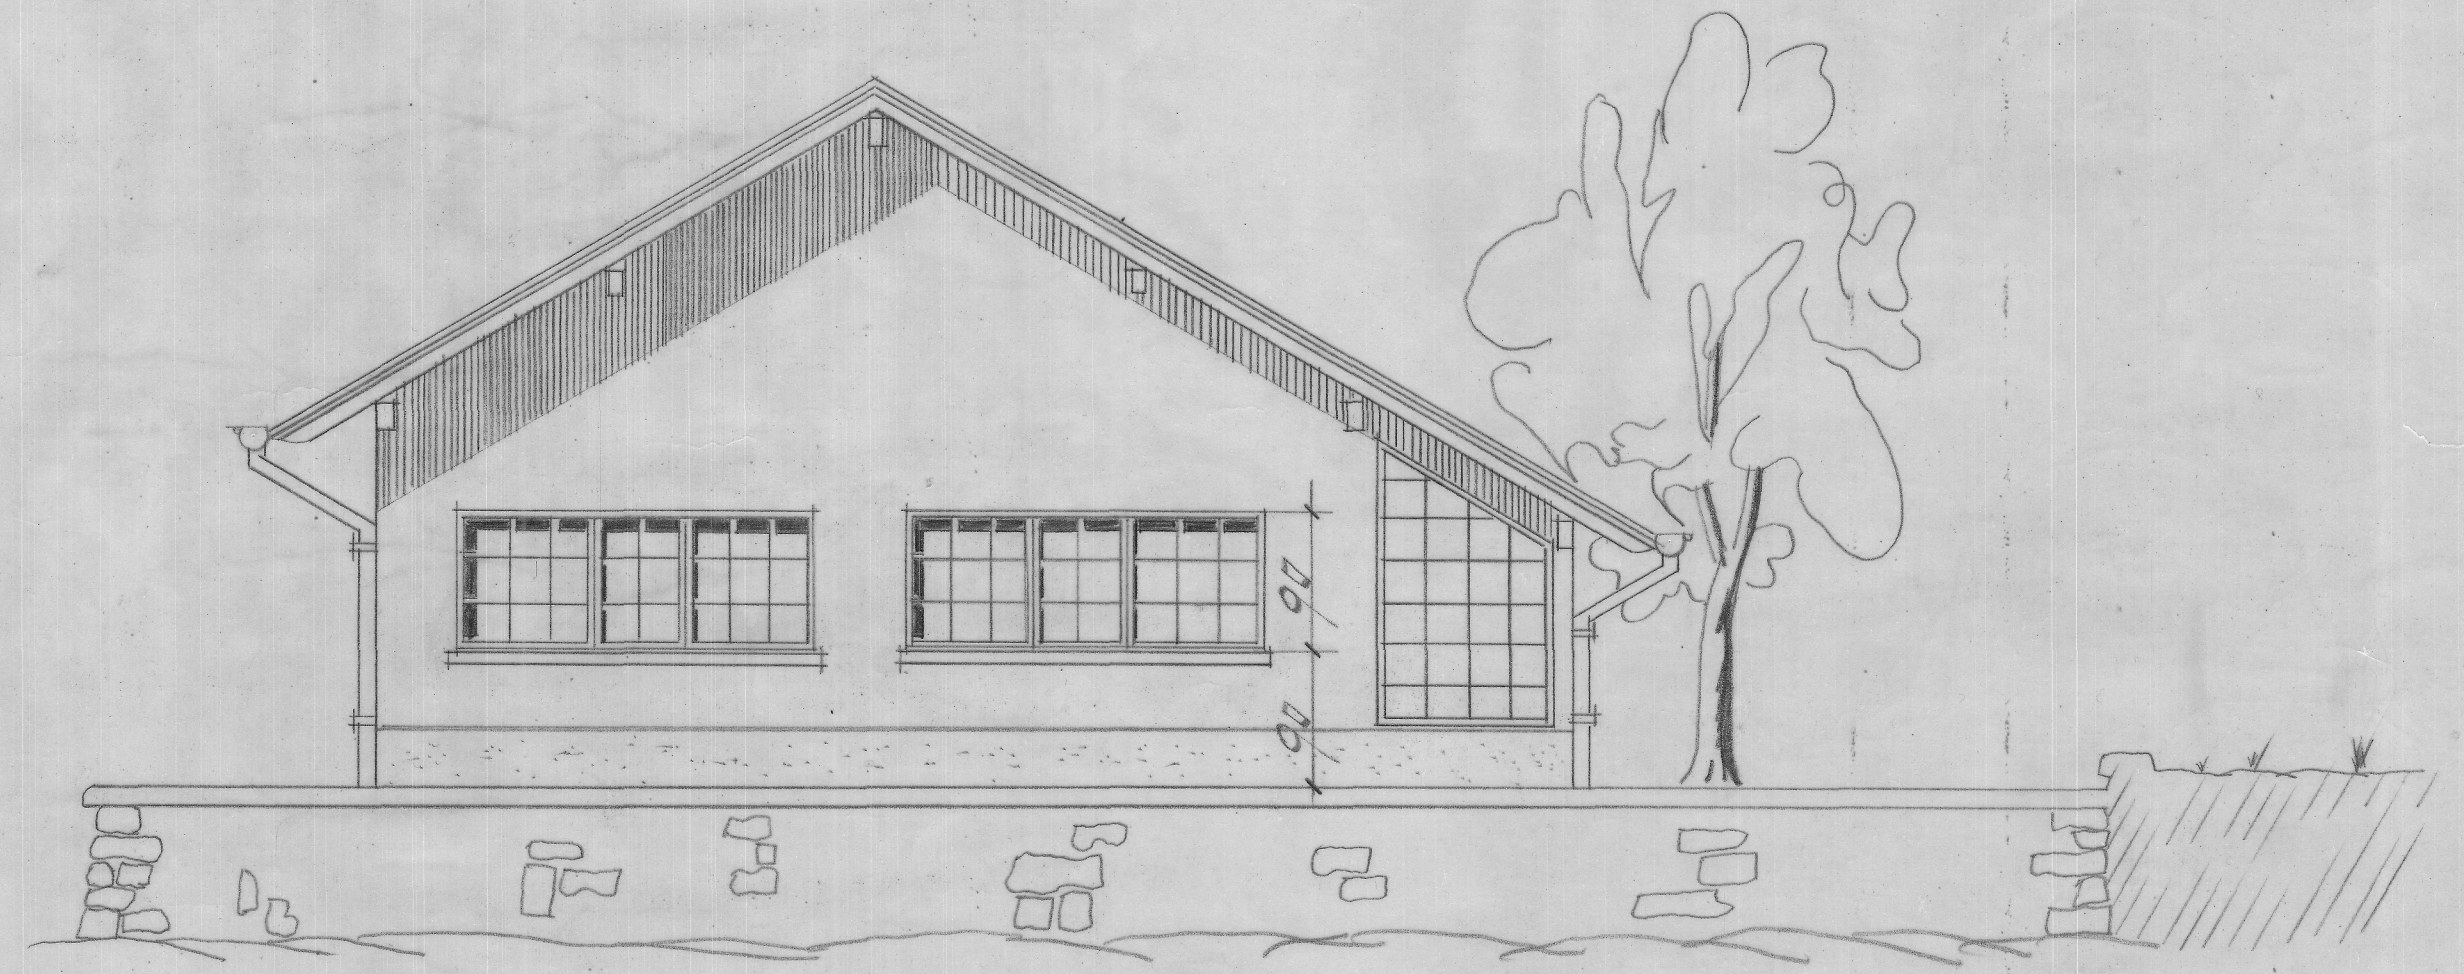

FAÇADE SUD

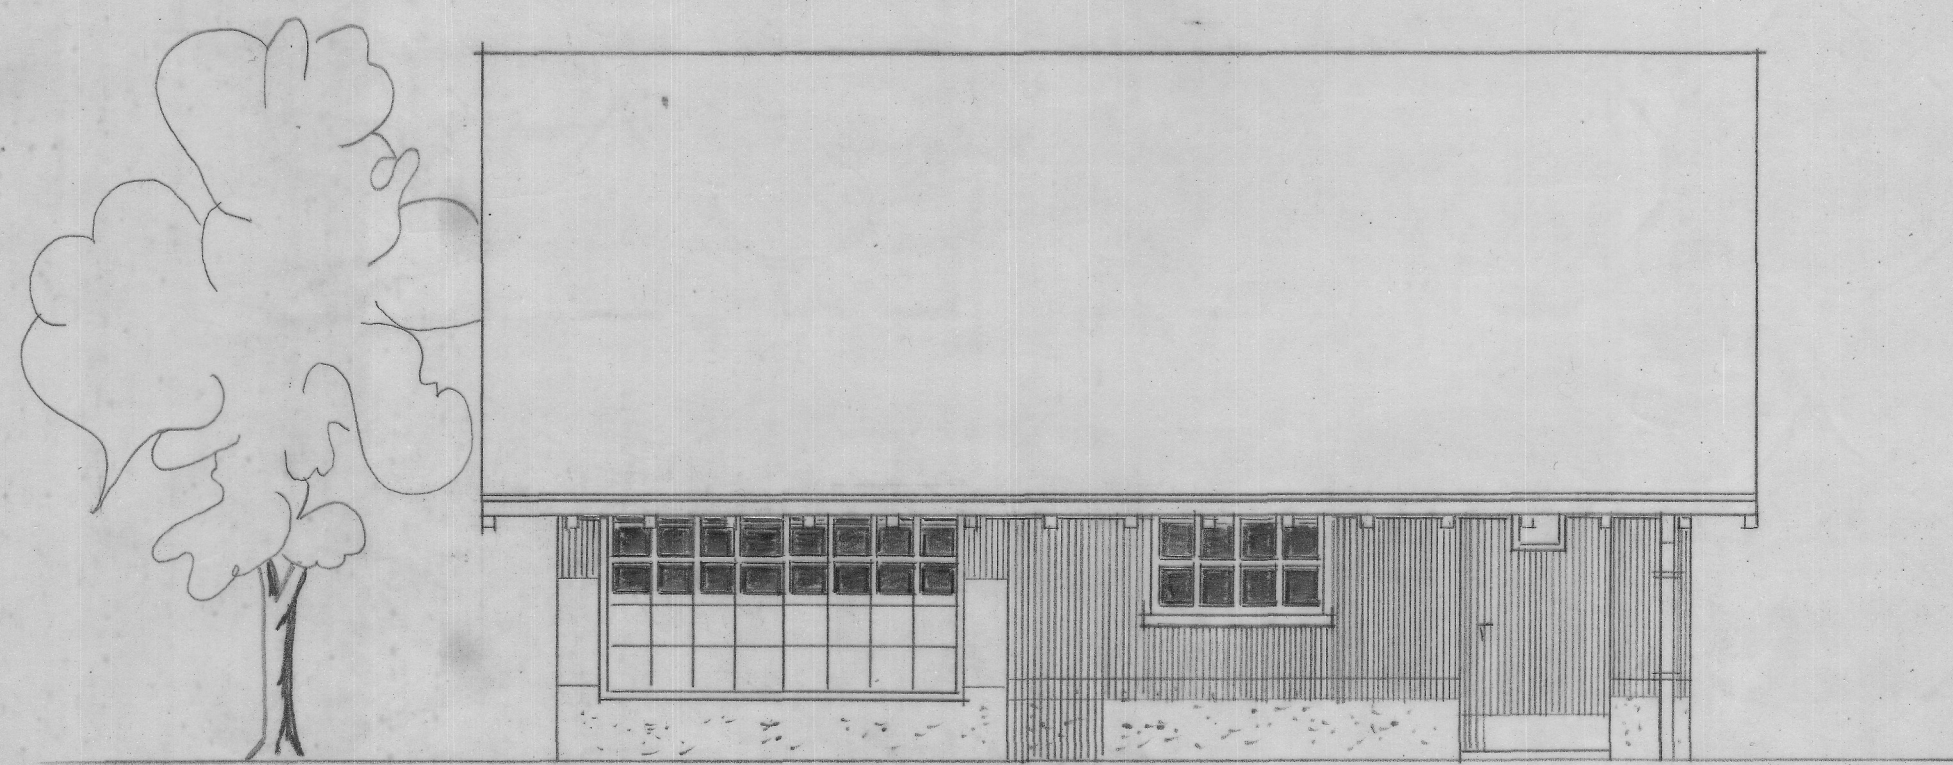

FAÇADE EST

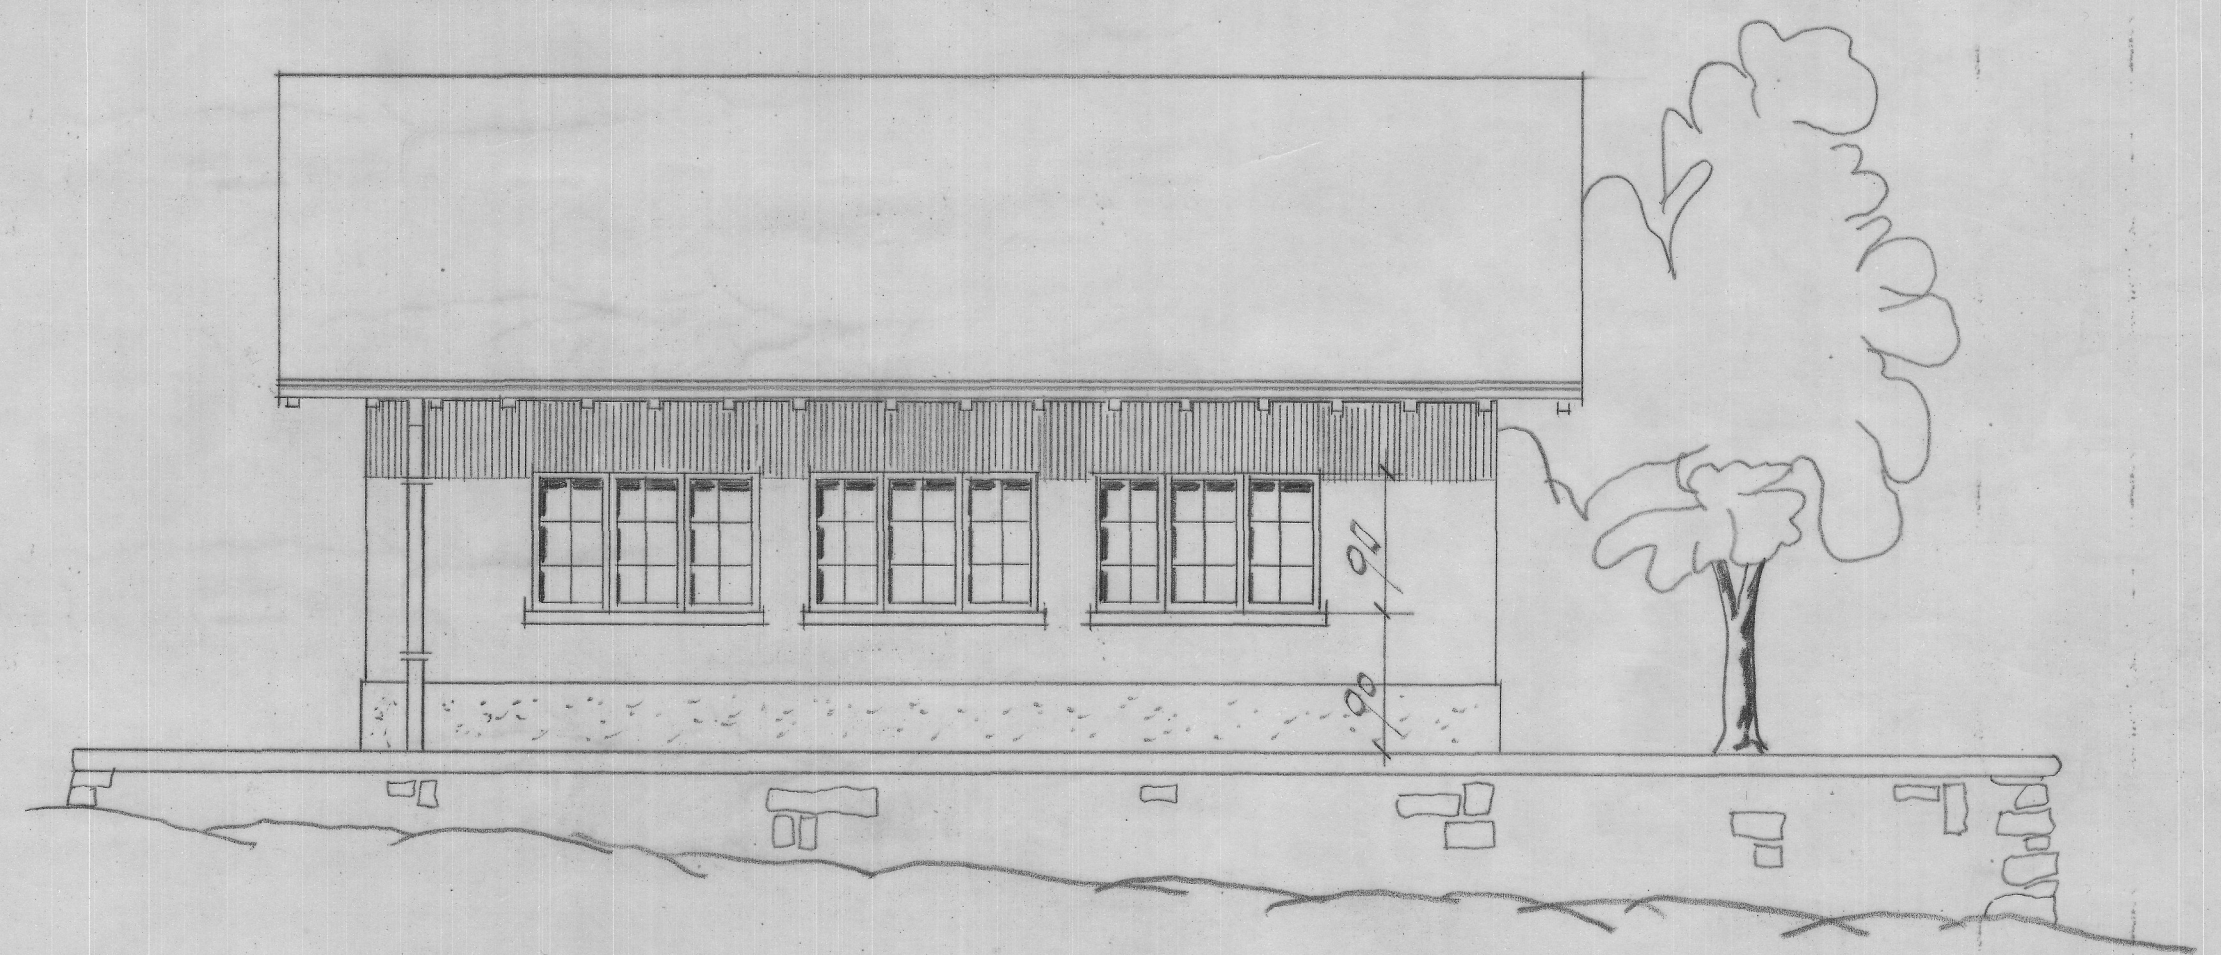

FAÇADE OUEST