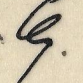



PROJET DE KIOSQUE-ABRI EN BERGÈRE
 PLAN ET FAÇADES ~

ÉCHELLE 1/100


DIRECTION DES TRAVAUX DE LA VILLE ~ VEVEY, LE 15 SEPT. 1953. 

EXISTANT
 A CONSTRUIRE
 A DÉMOLIR.


1953
 1

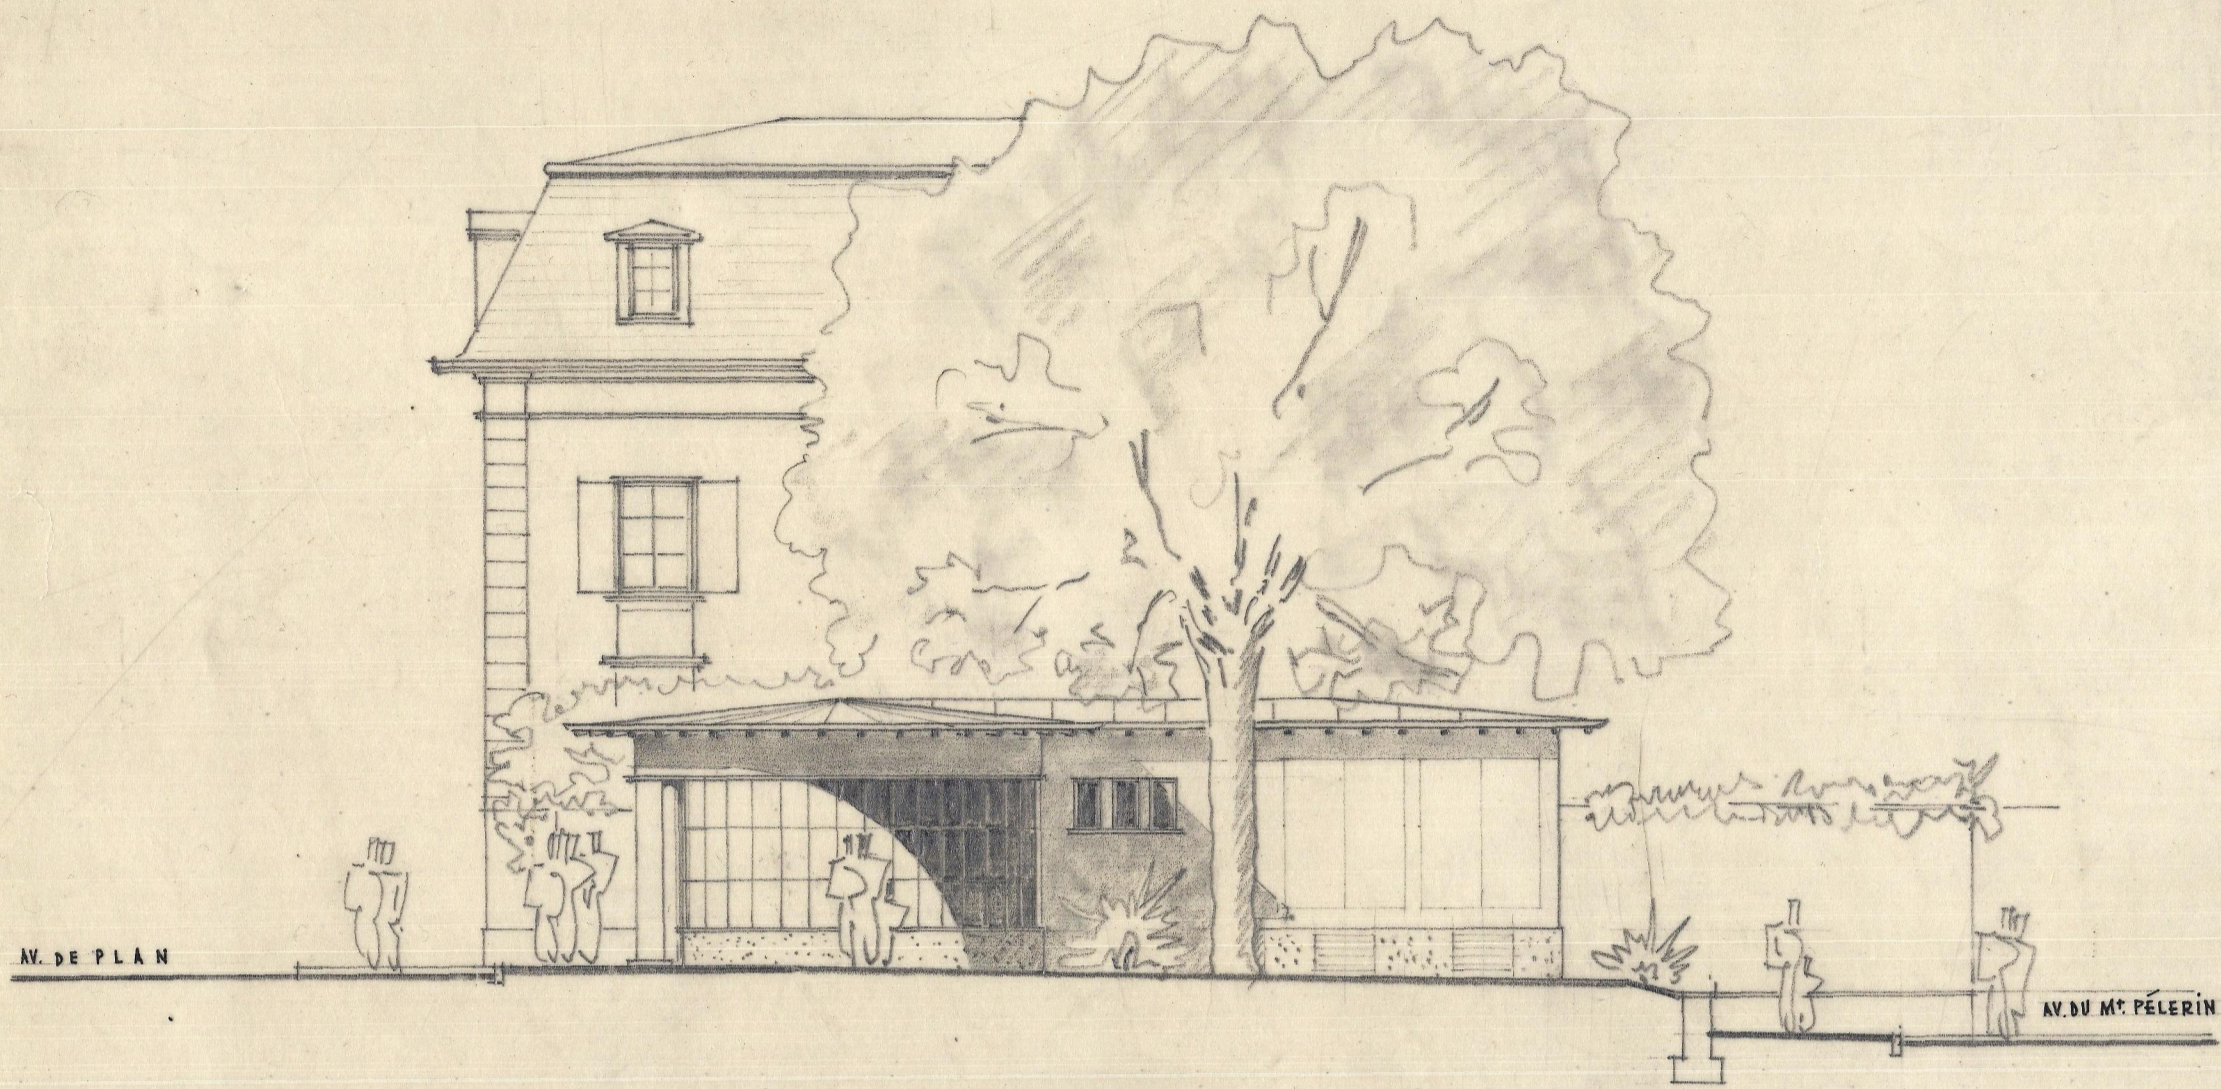


FACE NORD-OUEST

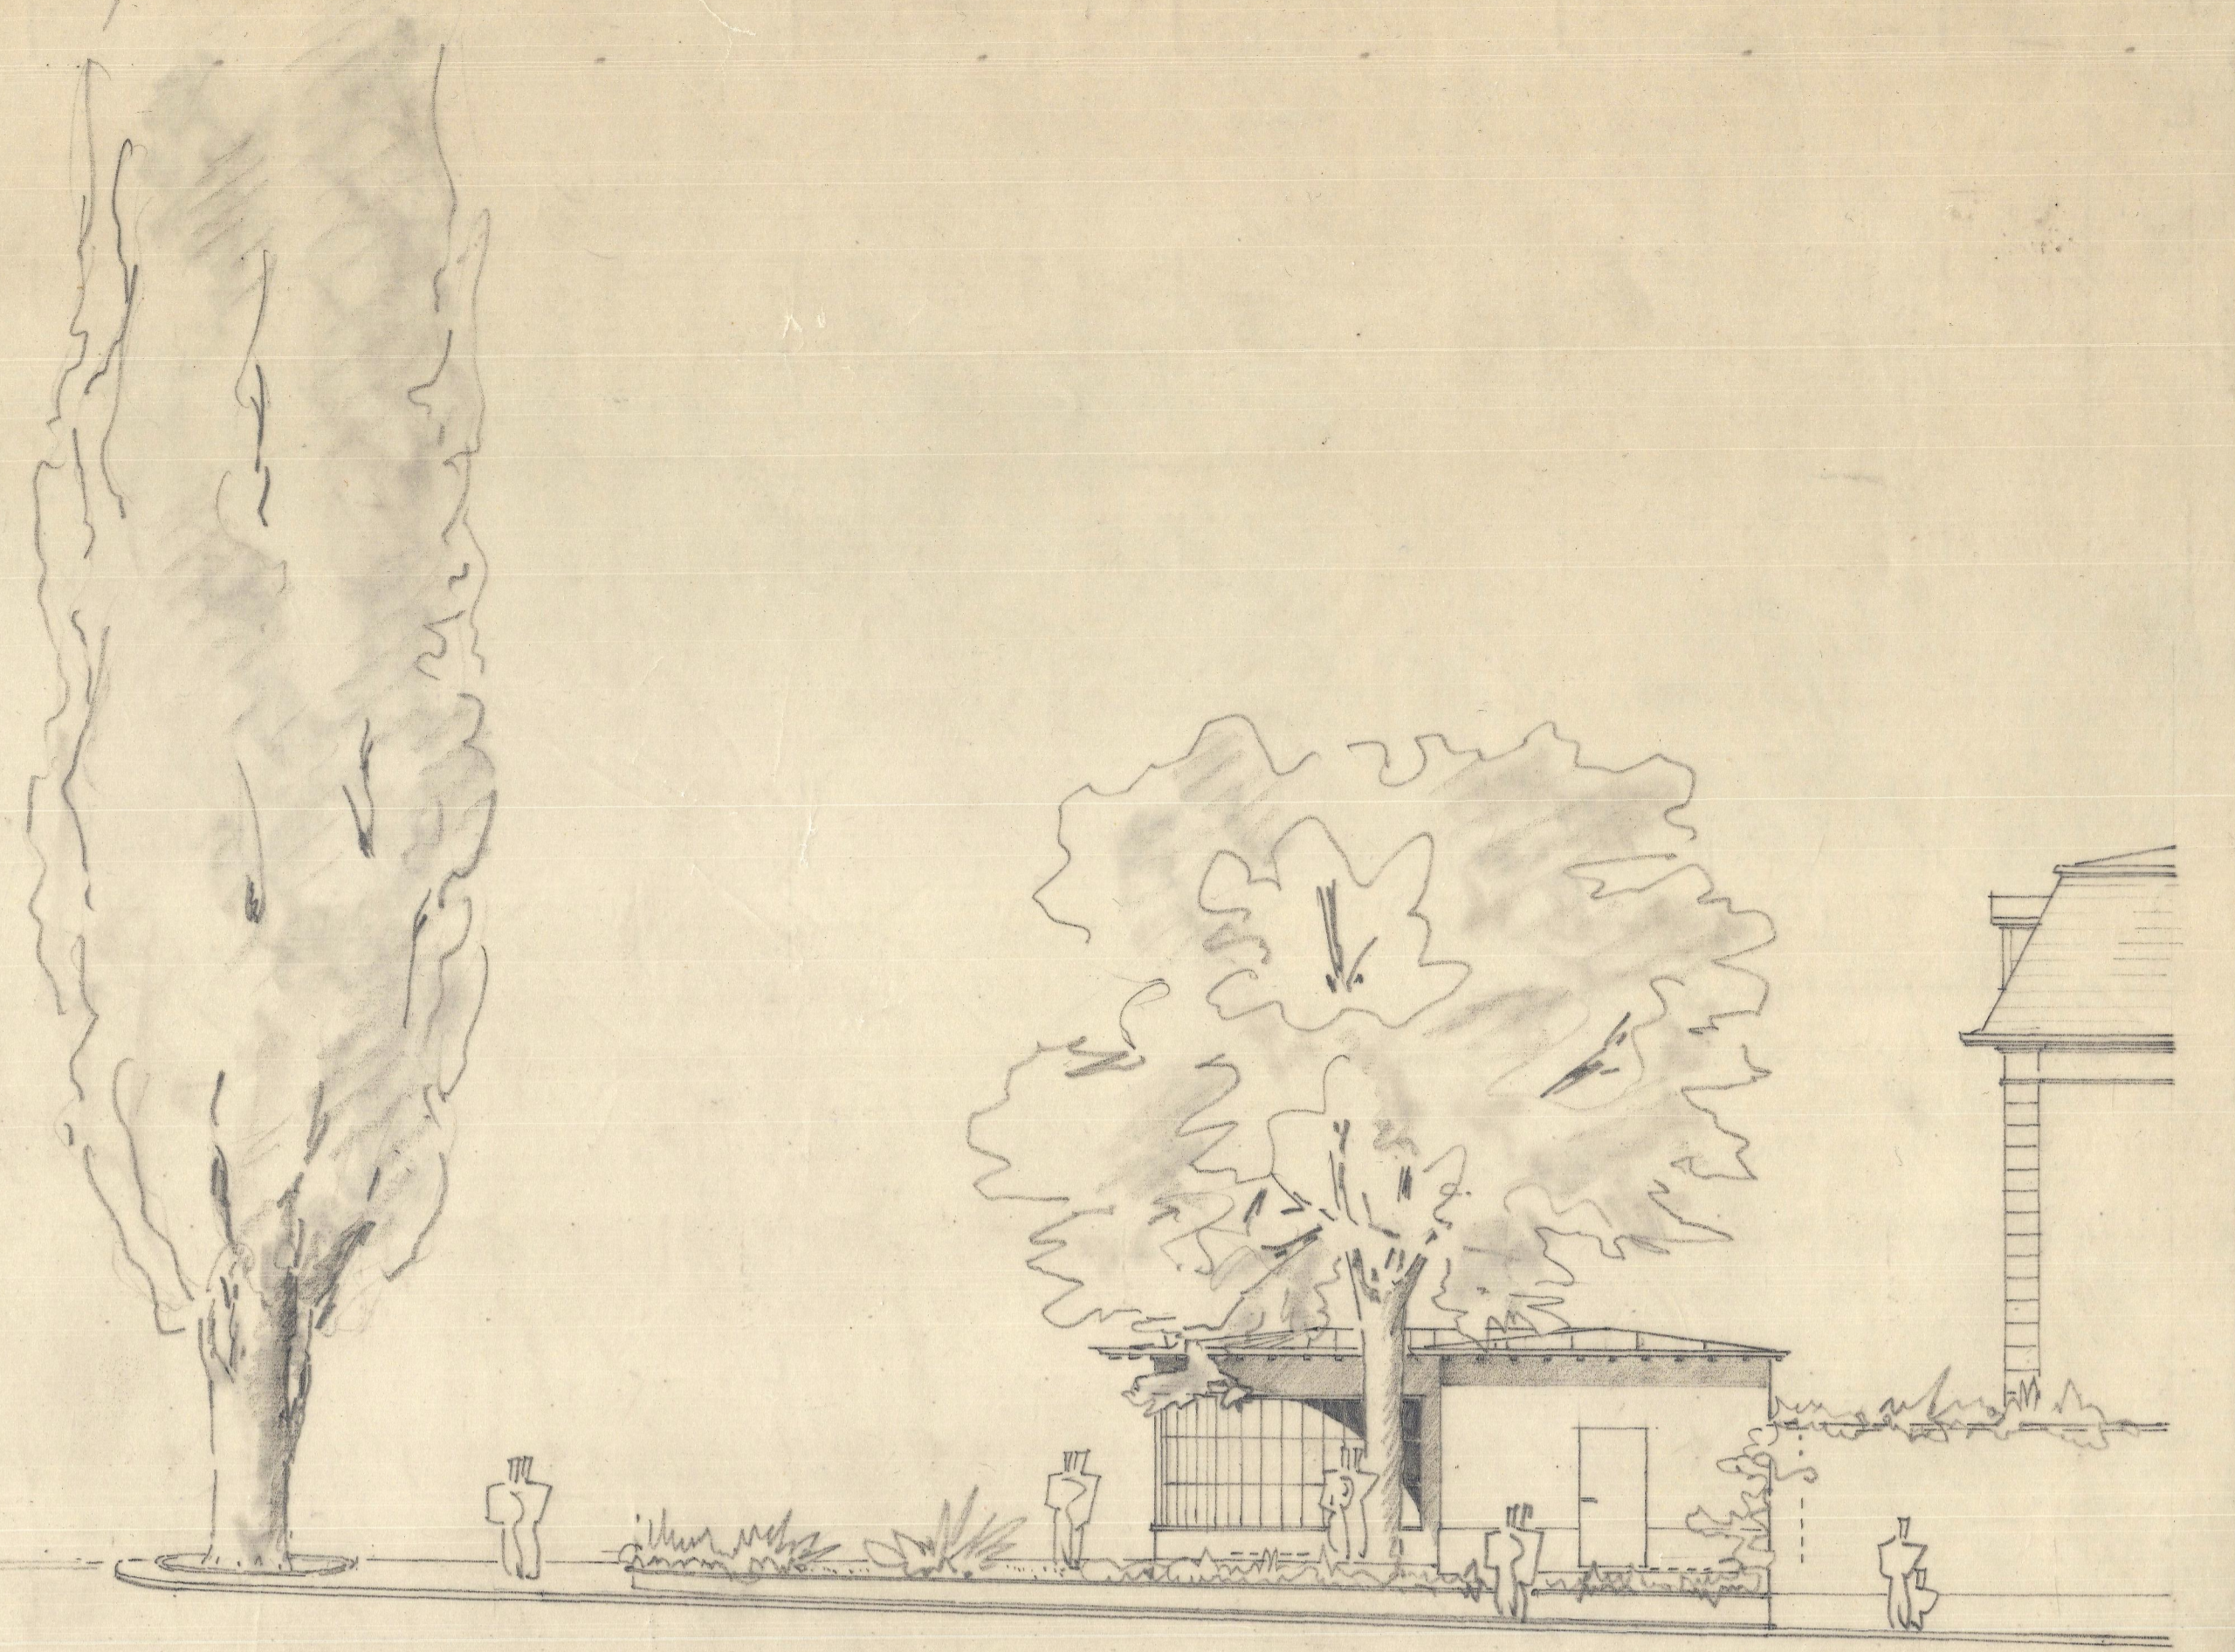

FACE SUD-OUEST

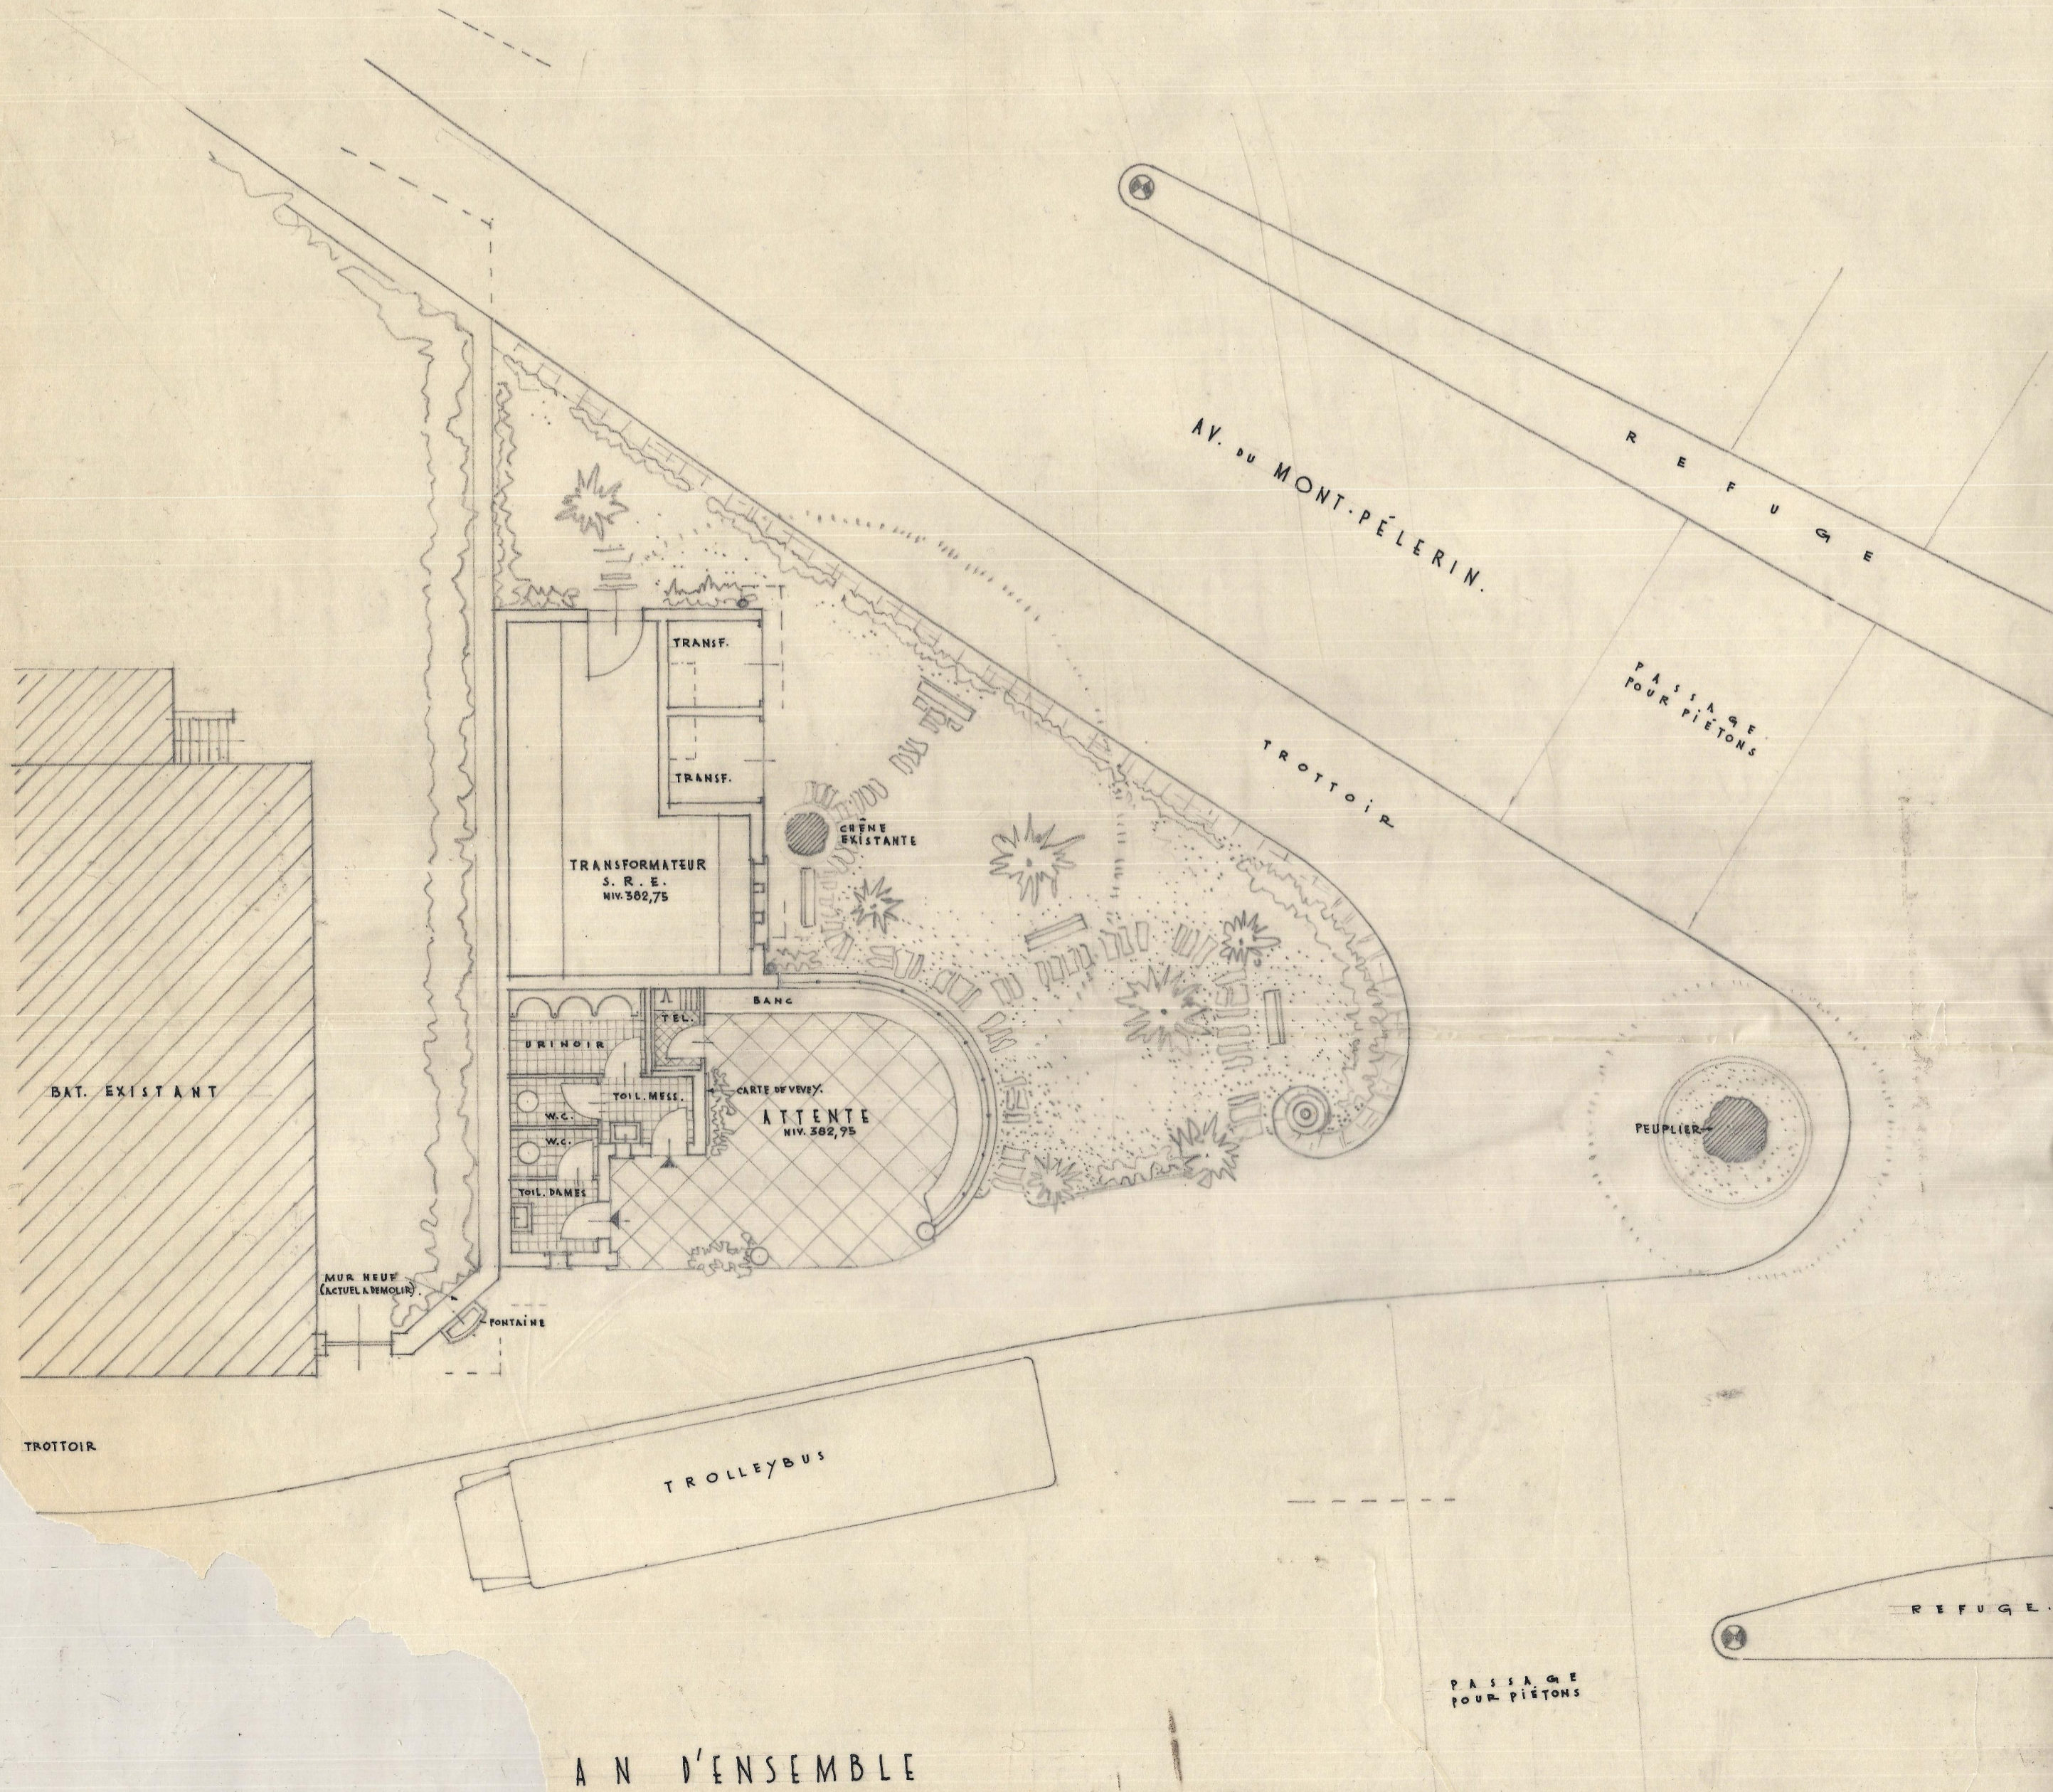

AN D'ENSEMBLE

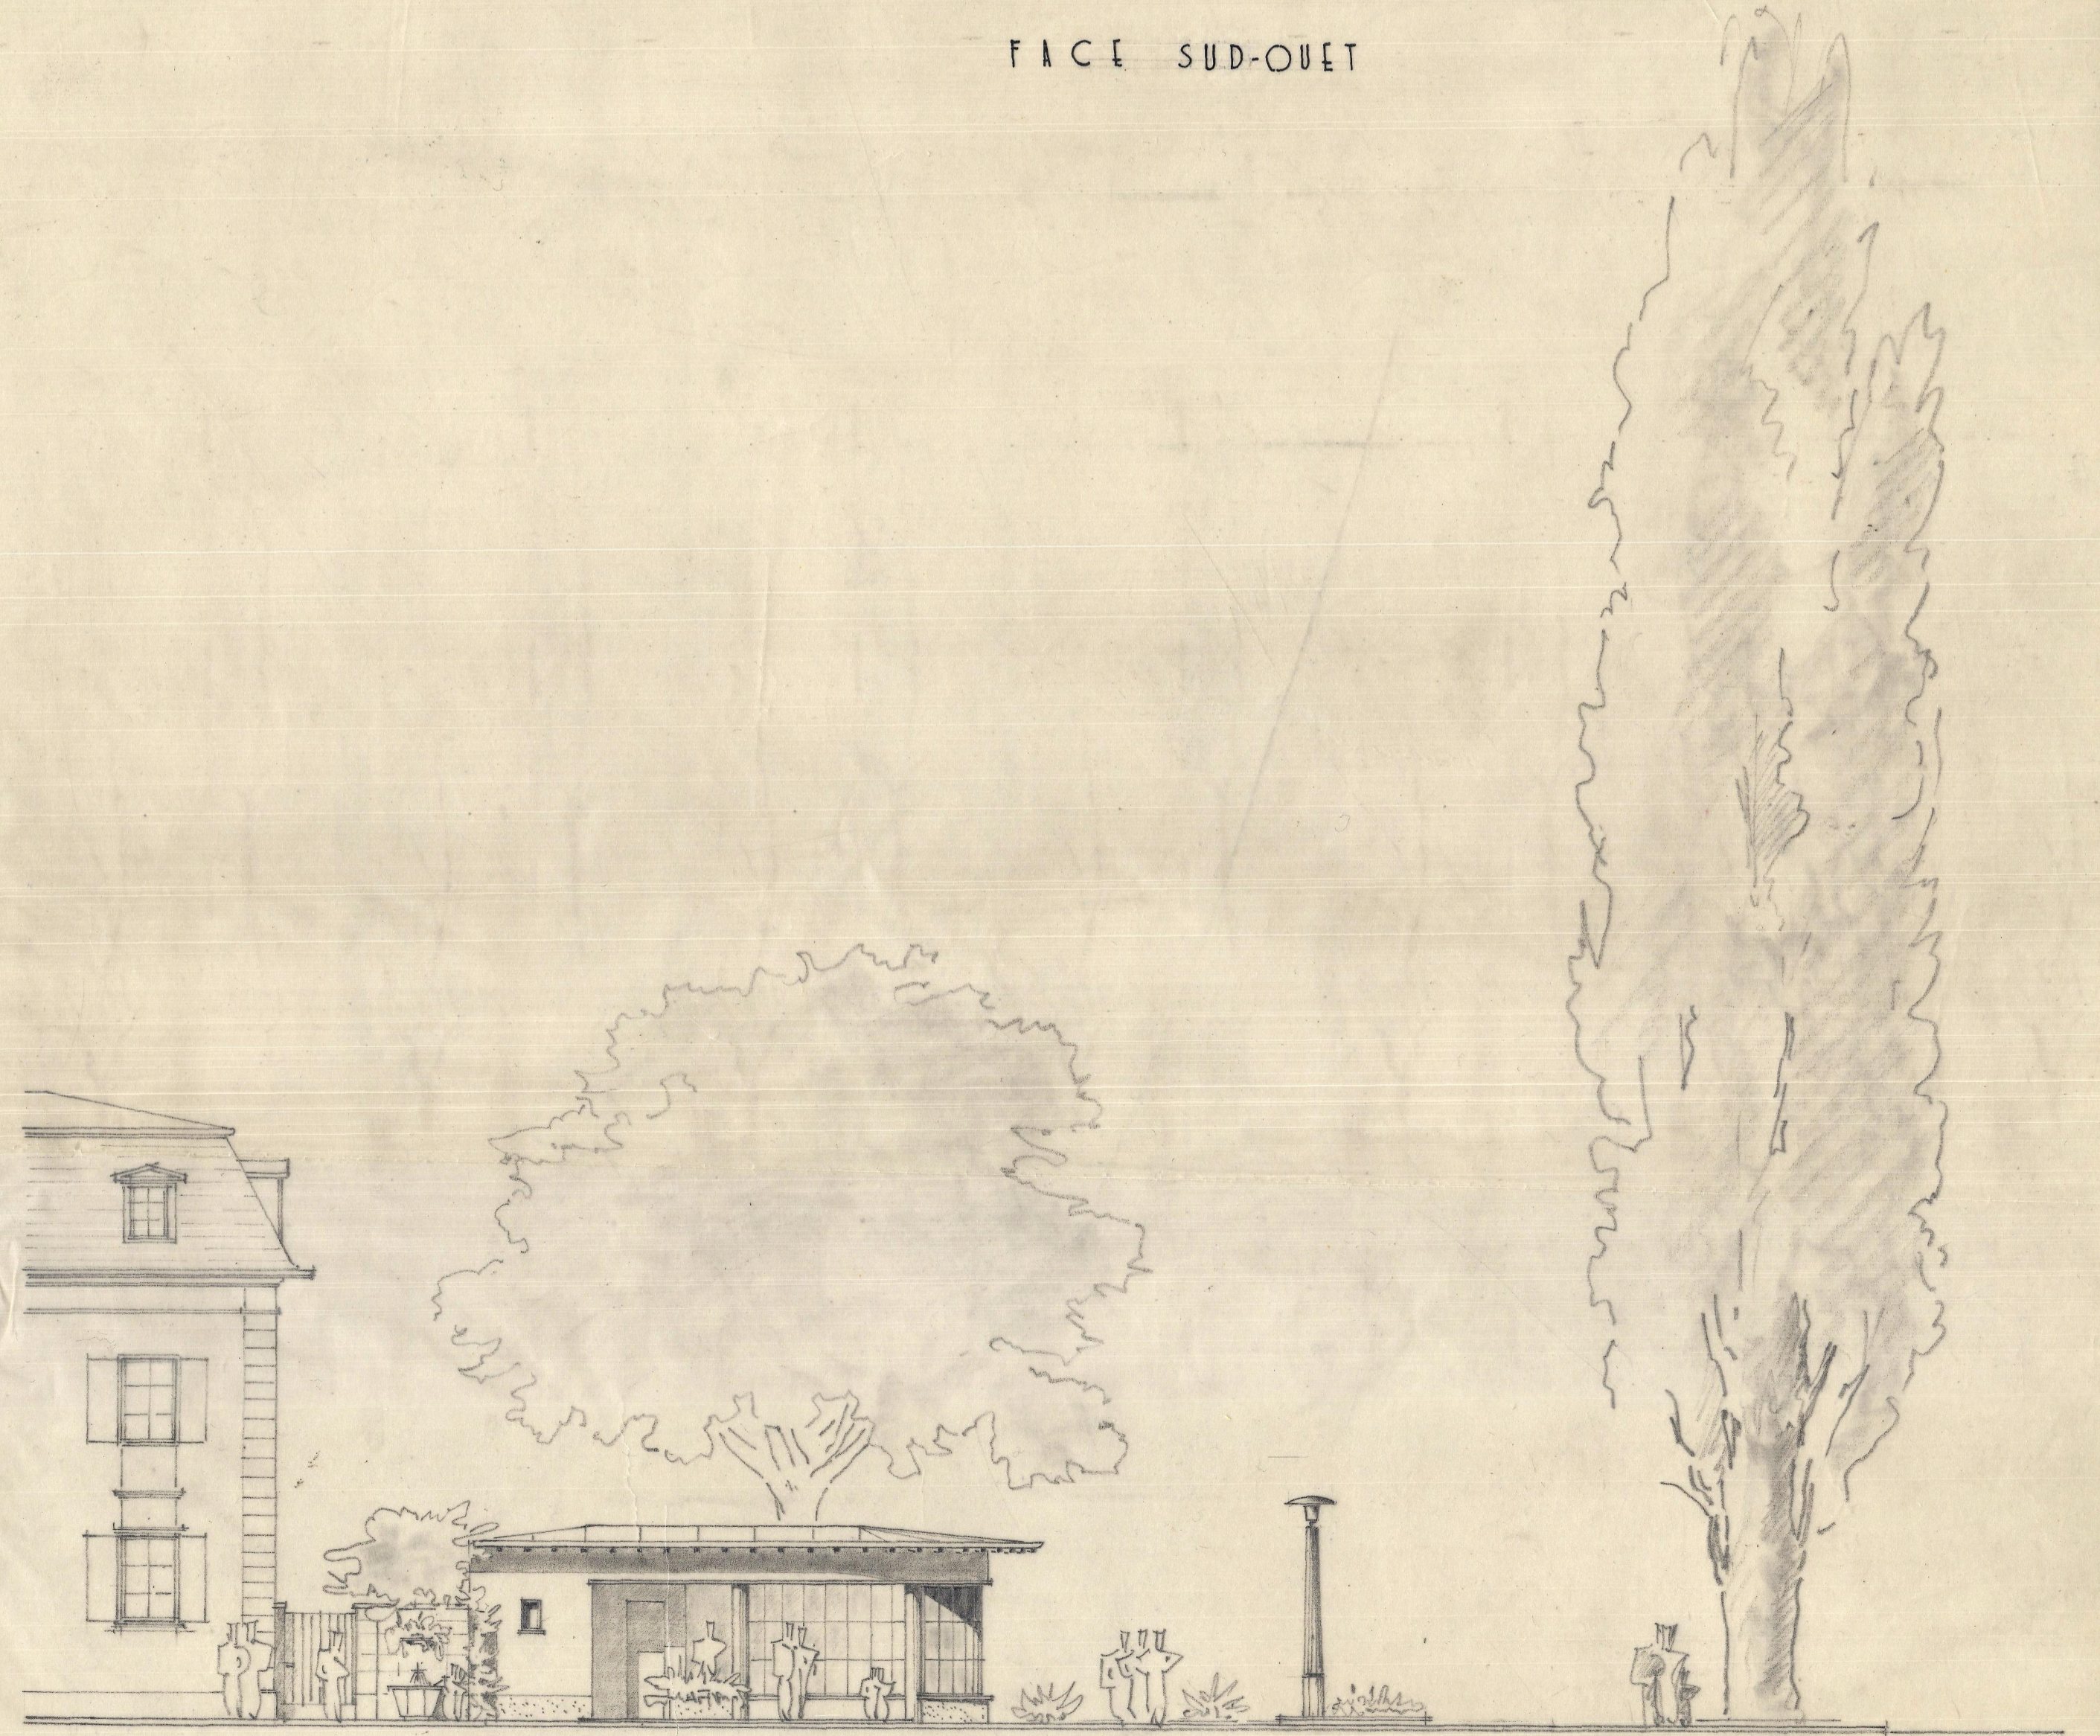

FACE NORD-EST.