


# D.A.P ET SERVICE DU FEU . VEVEY

## CONSTRUCTION D'UNE HALLE AVEC LOCAUX DIVERS

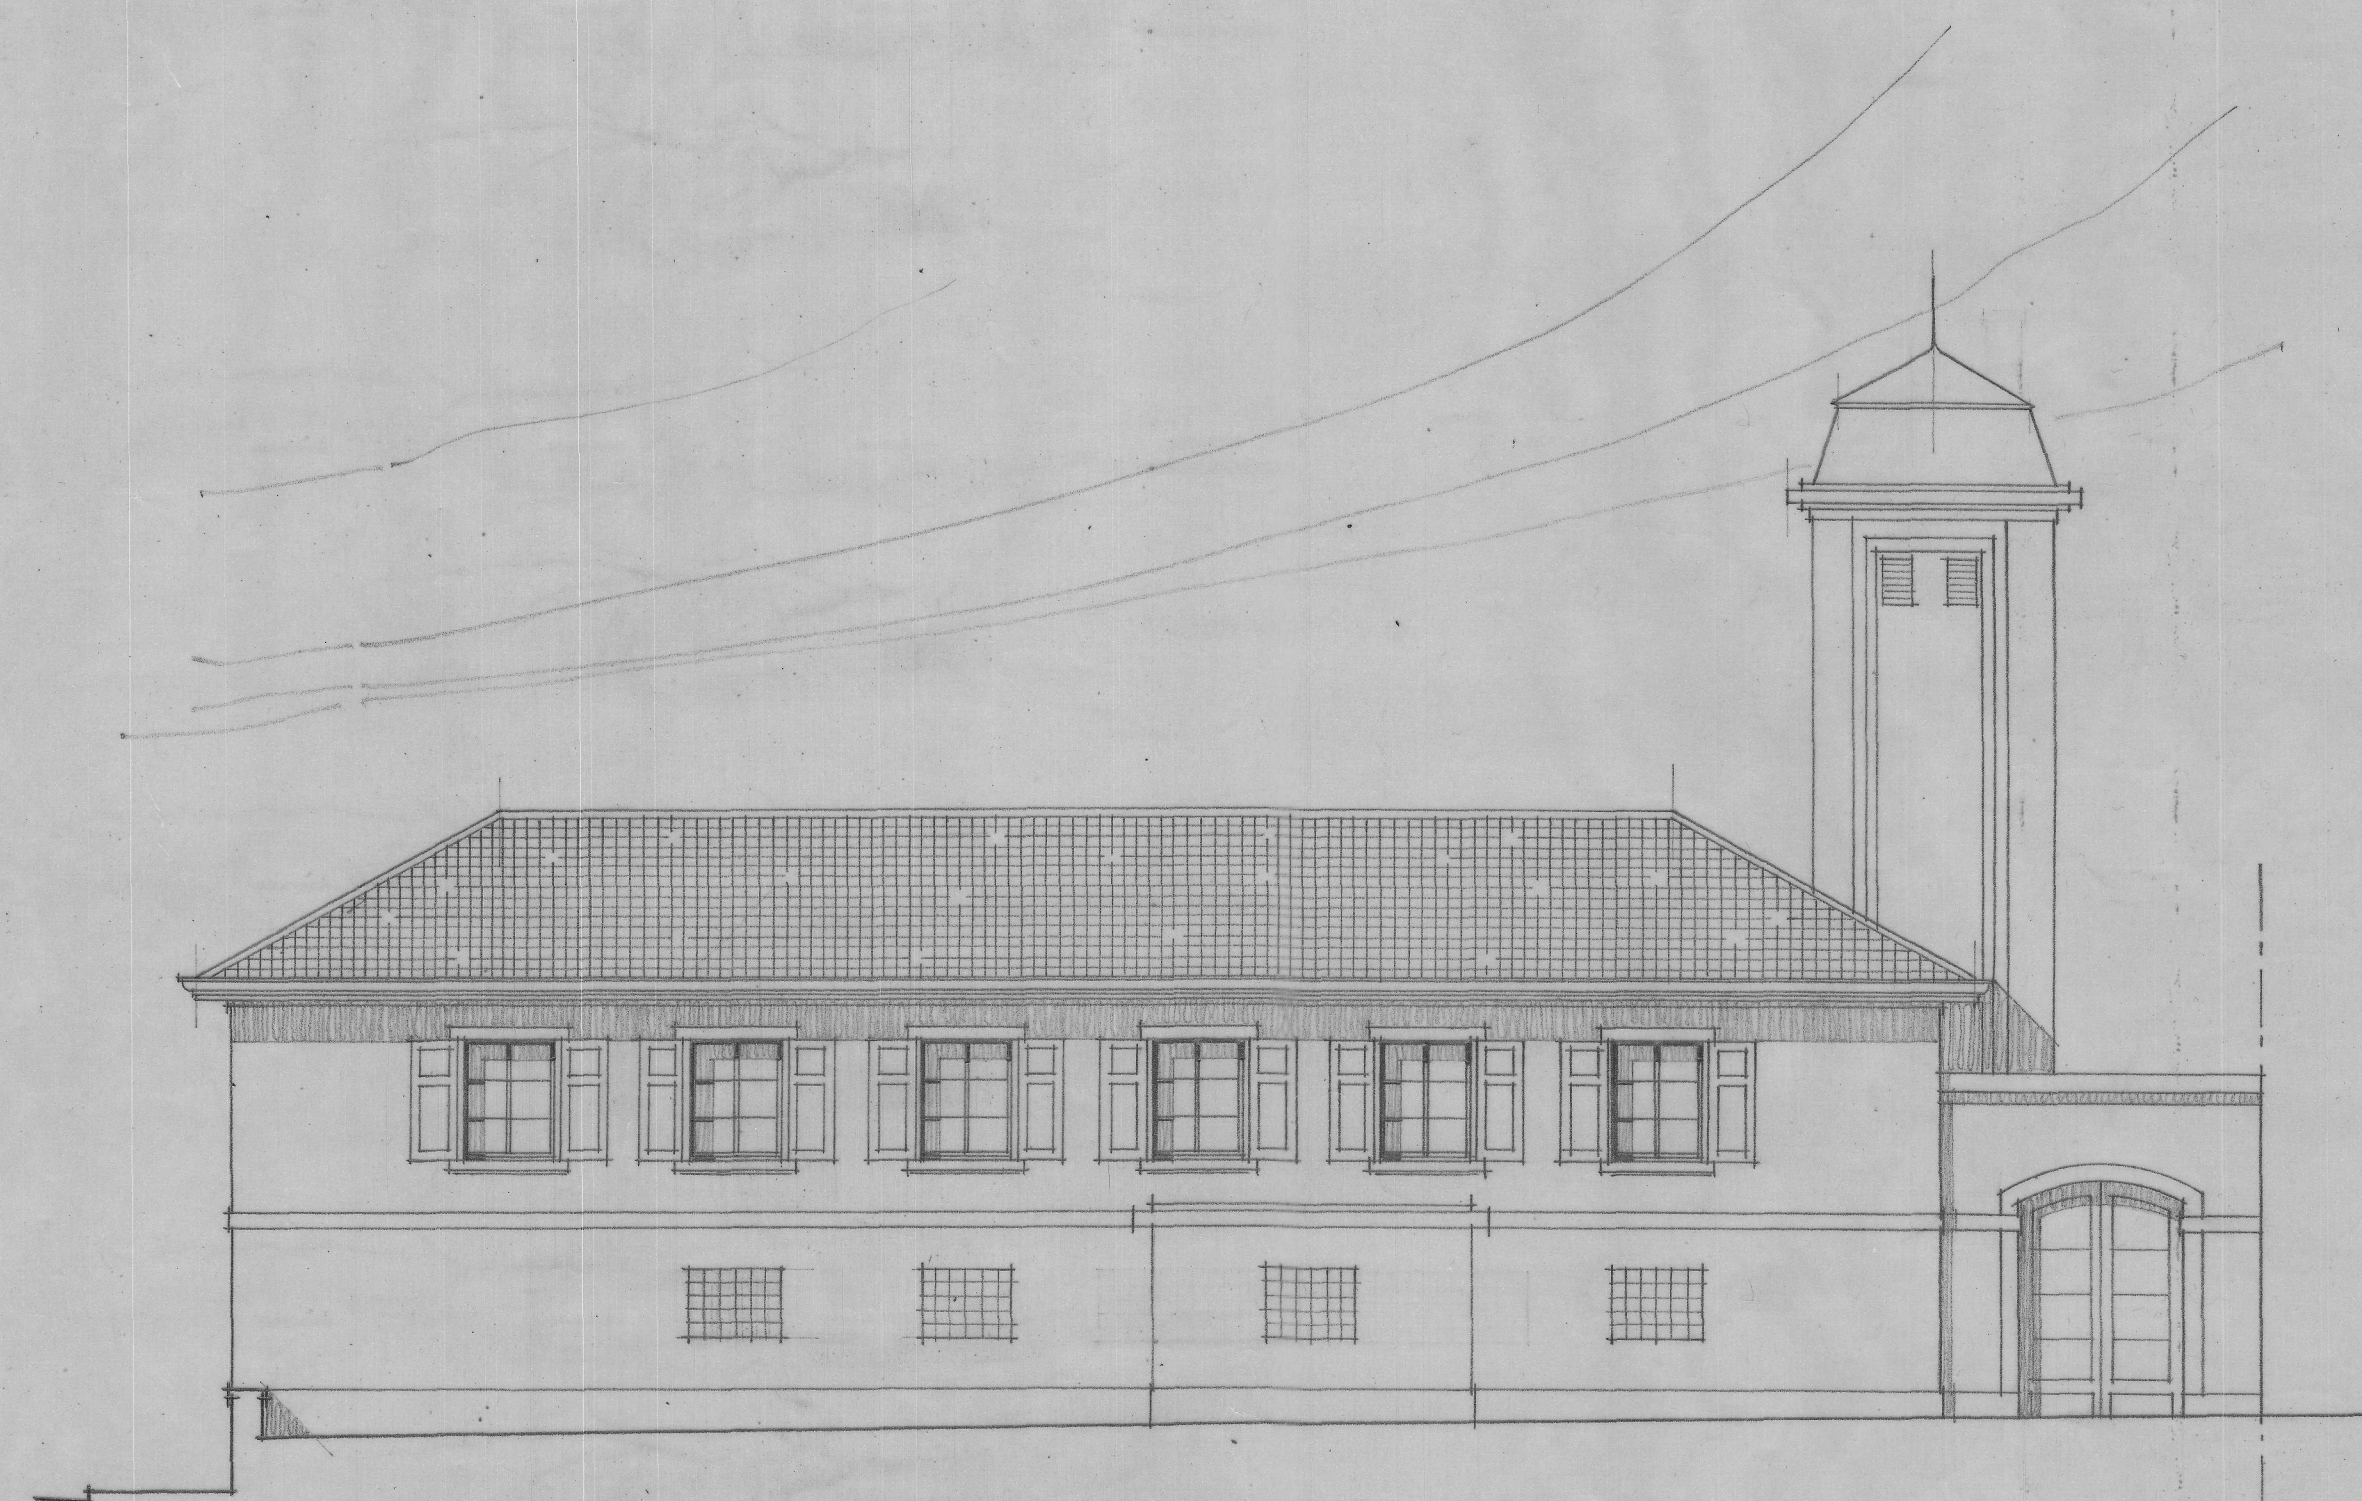

FAÇADE SUR LA RUE DU MUSÉE



FAÇADE SUR LE JARDIN PUBLIC

*(modifié le 25 mai 1939)*

ECHELLE 1:100 . VEVEY . DÉCEMBRE 1938.