


*Vevey*

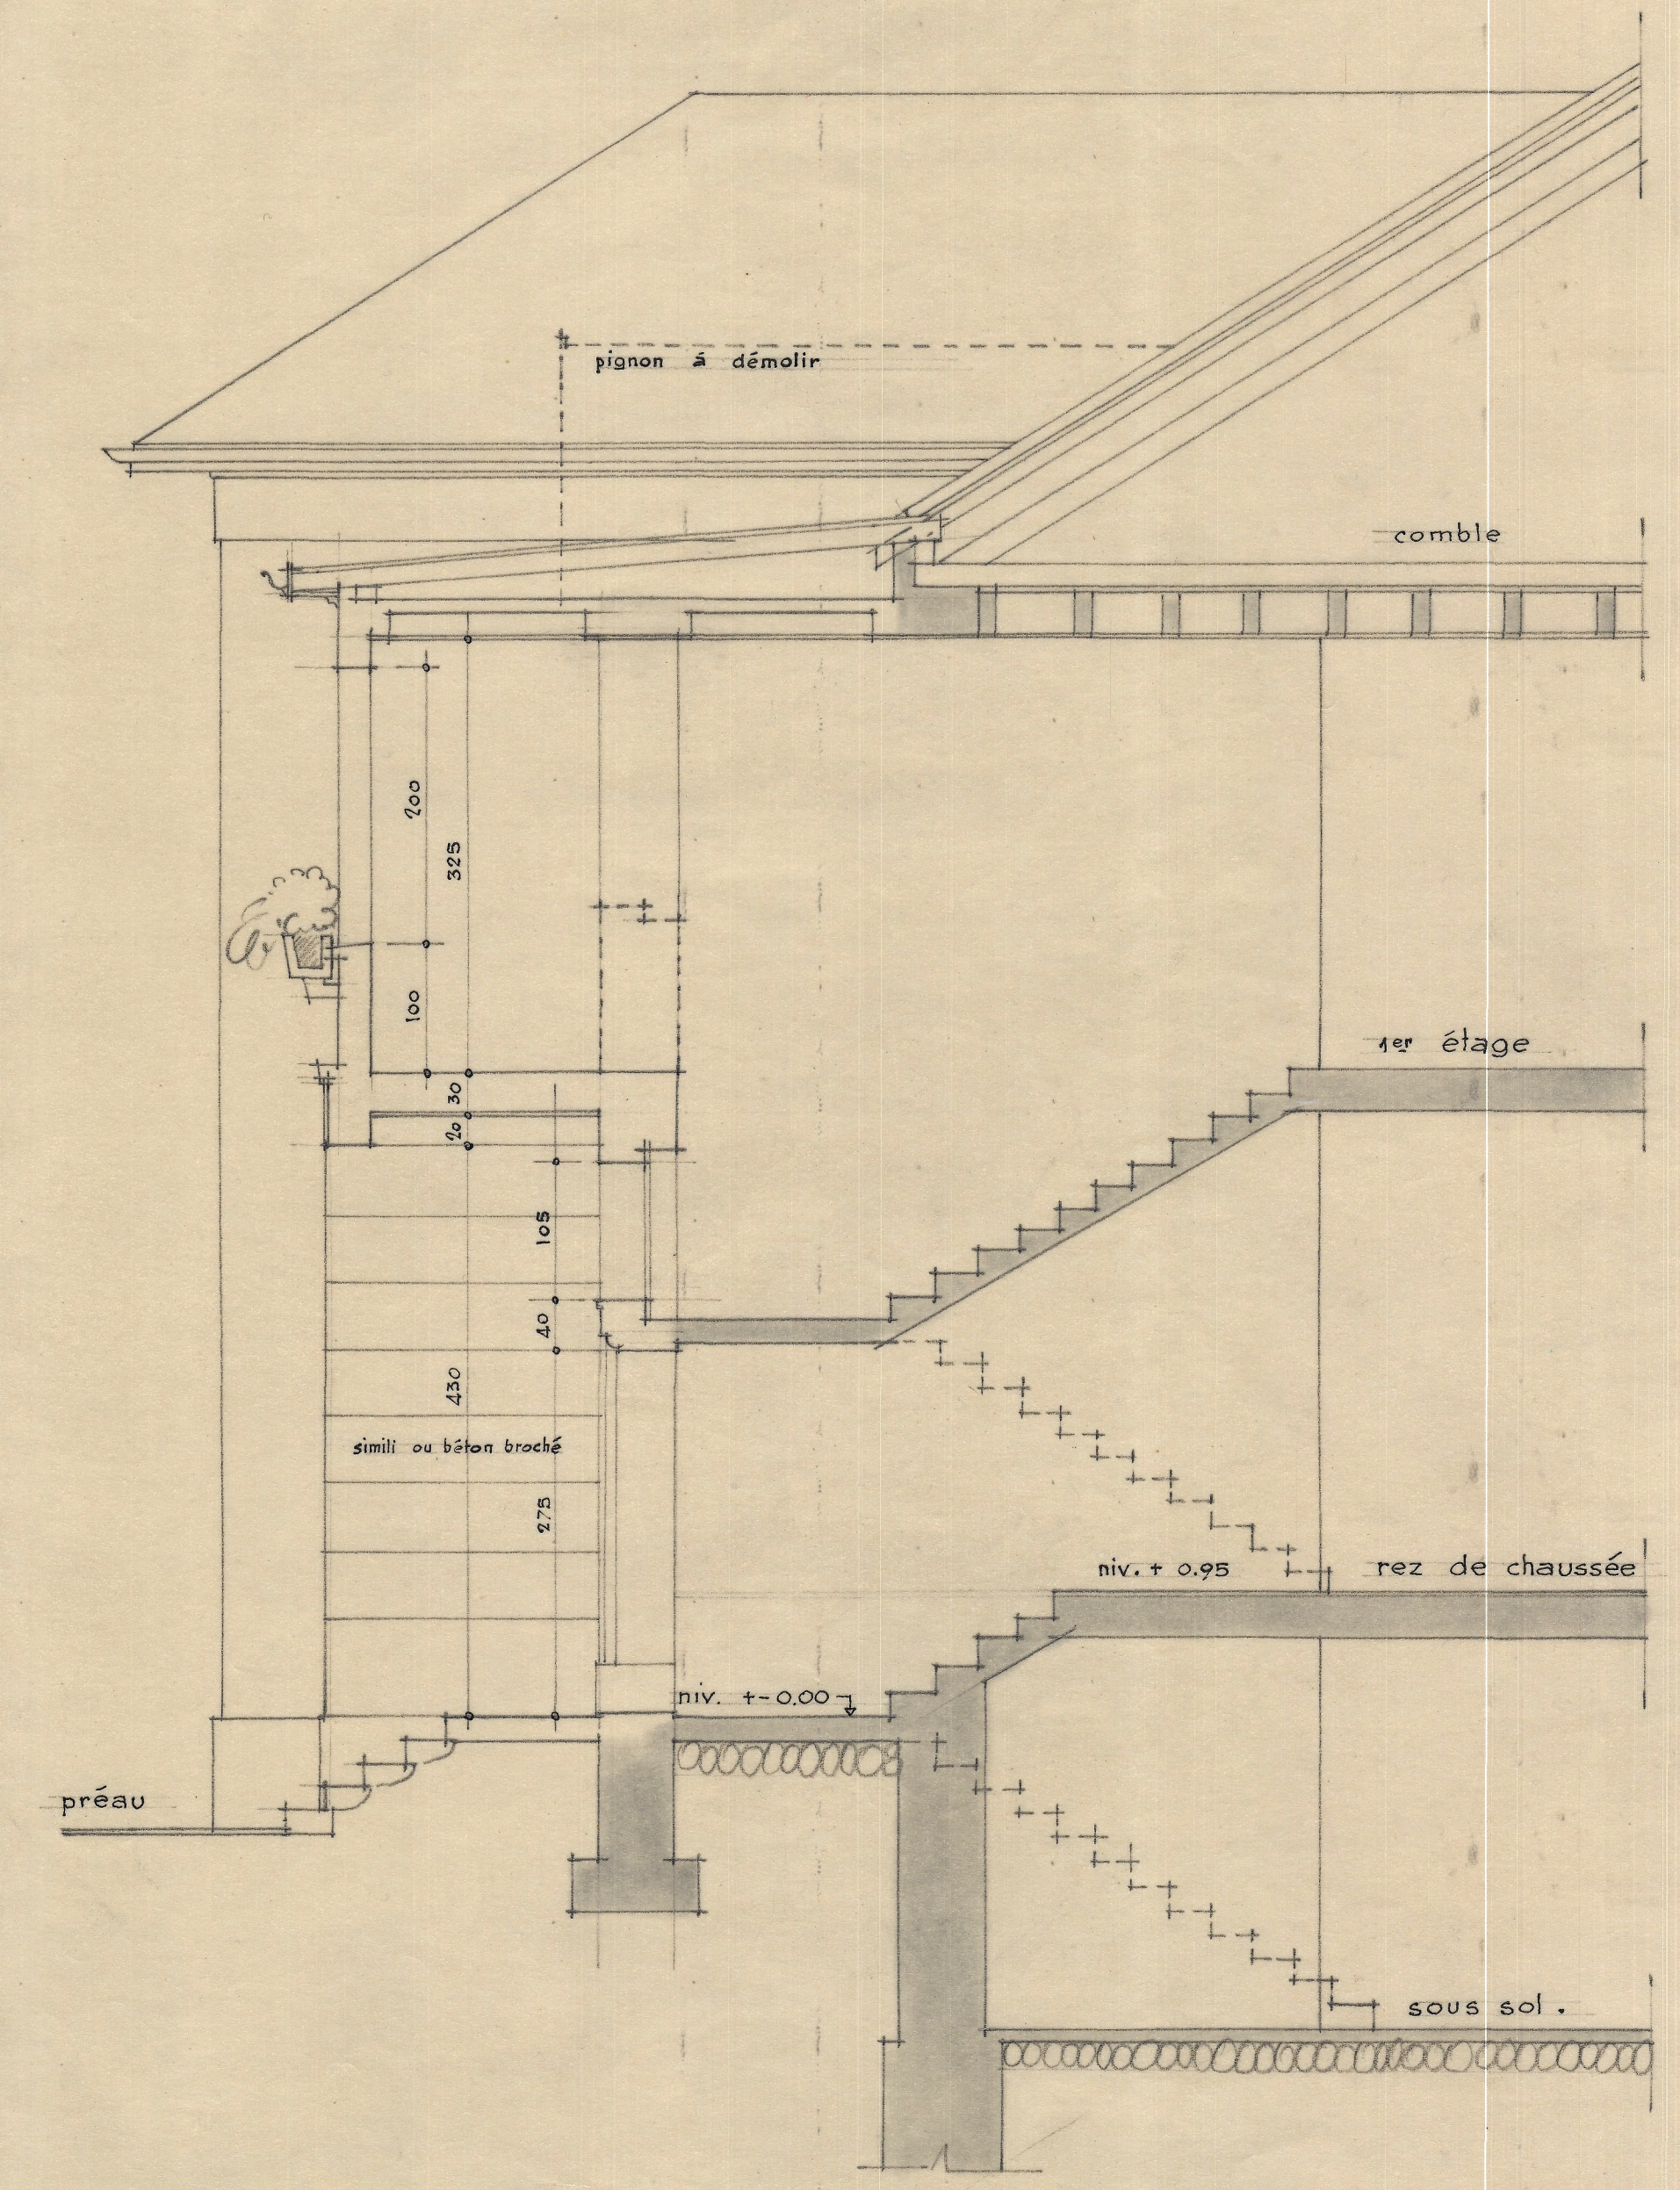

légende :  
 existant :   
 à démolir :   
 à construire :

façade sur préau côté Rue de Fribourg.  
 DEUXIEME ETAPE.