


# COMMUNE DE VEVEY MAISON DU JARDINIER.


CONSTRUCTION D'UNE REMISE EN BOIS.

AMENAGEMENT D'UNE ORANGERIE. CREATION DE FENETRES.


Echelle: 1/50

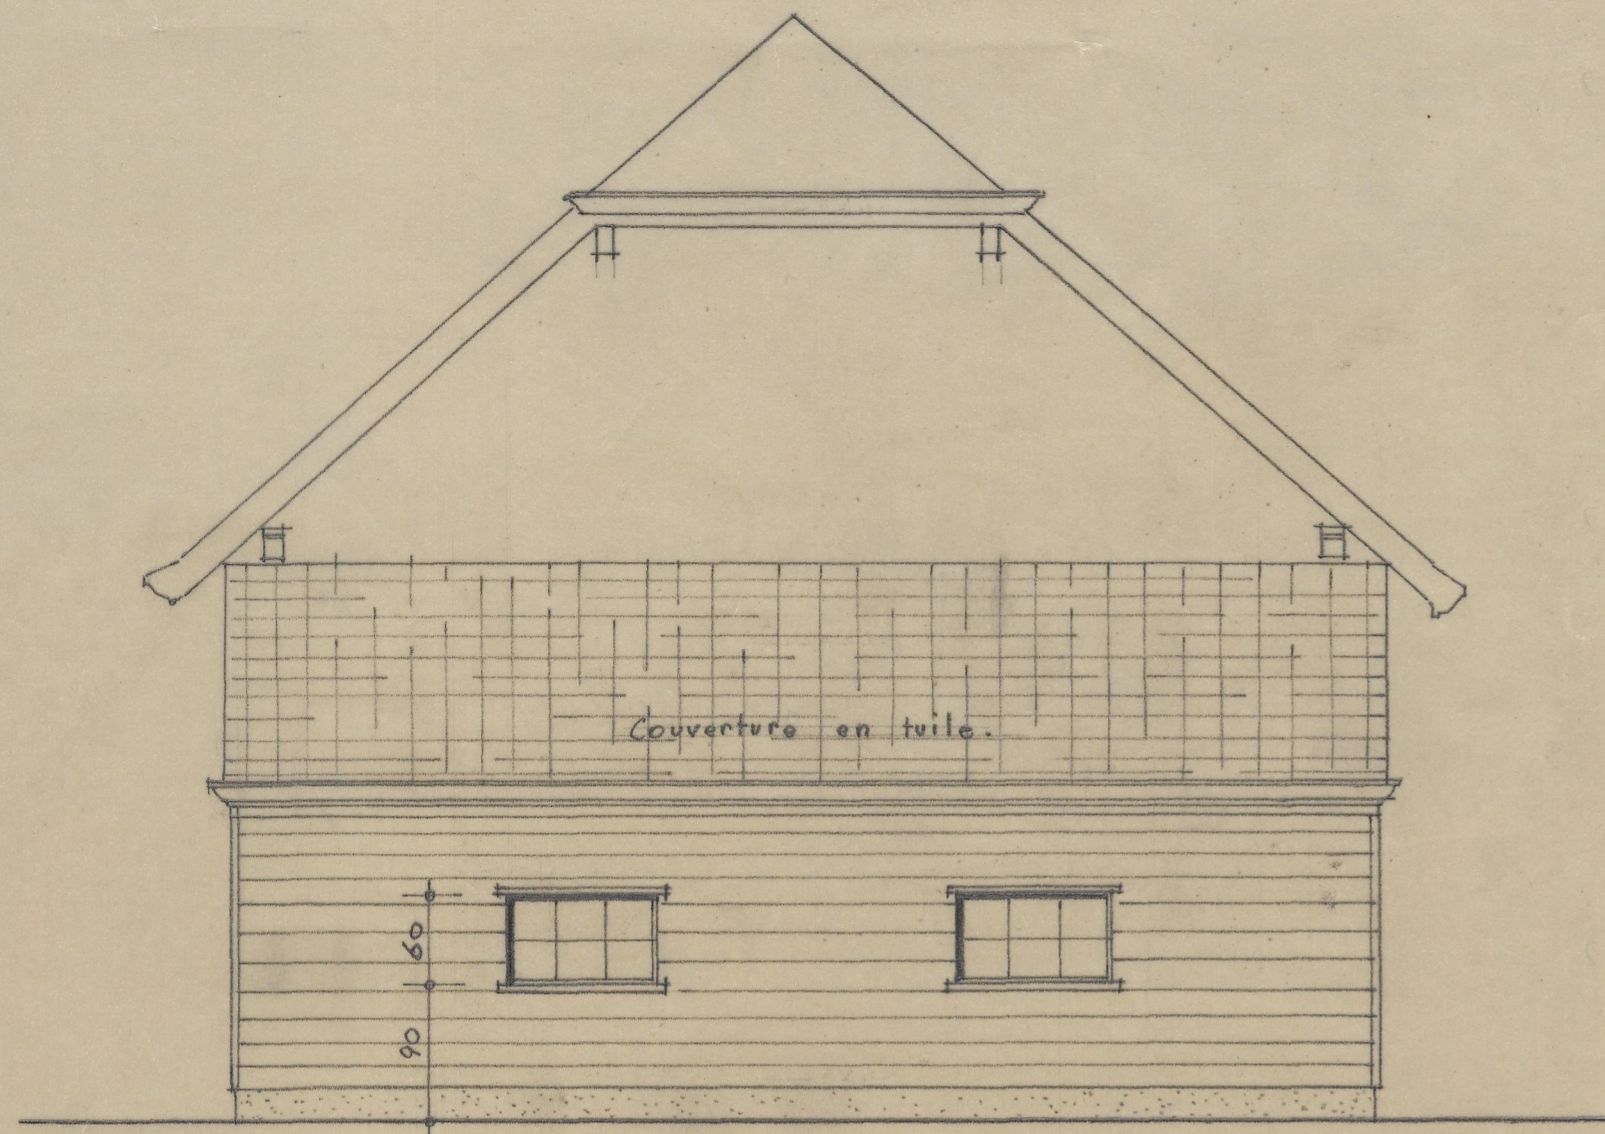

VUE DE FACE

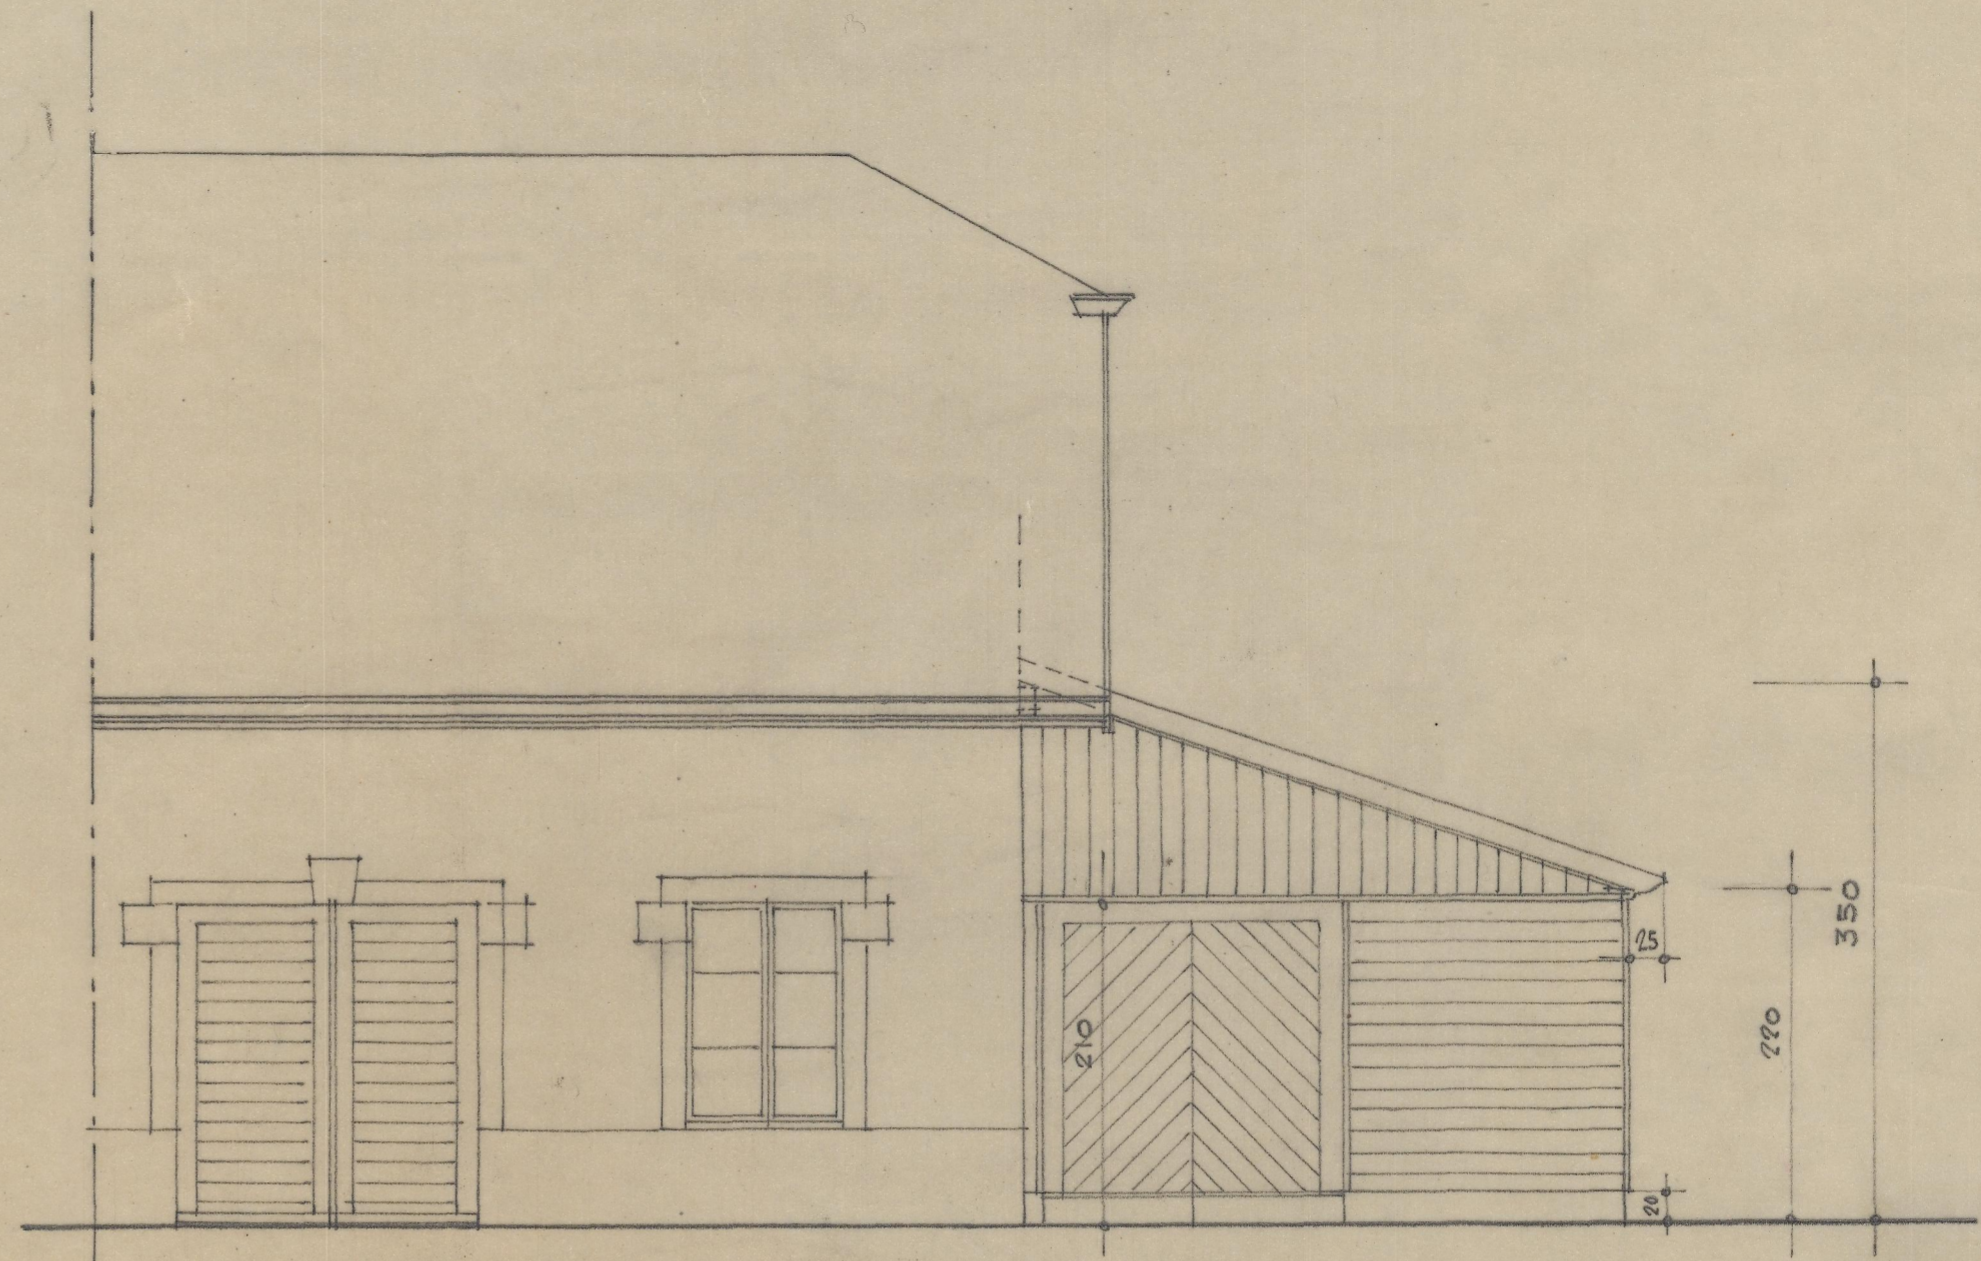

VUE LATÉRALE

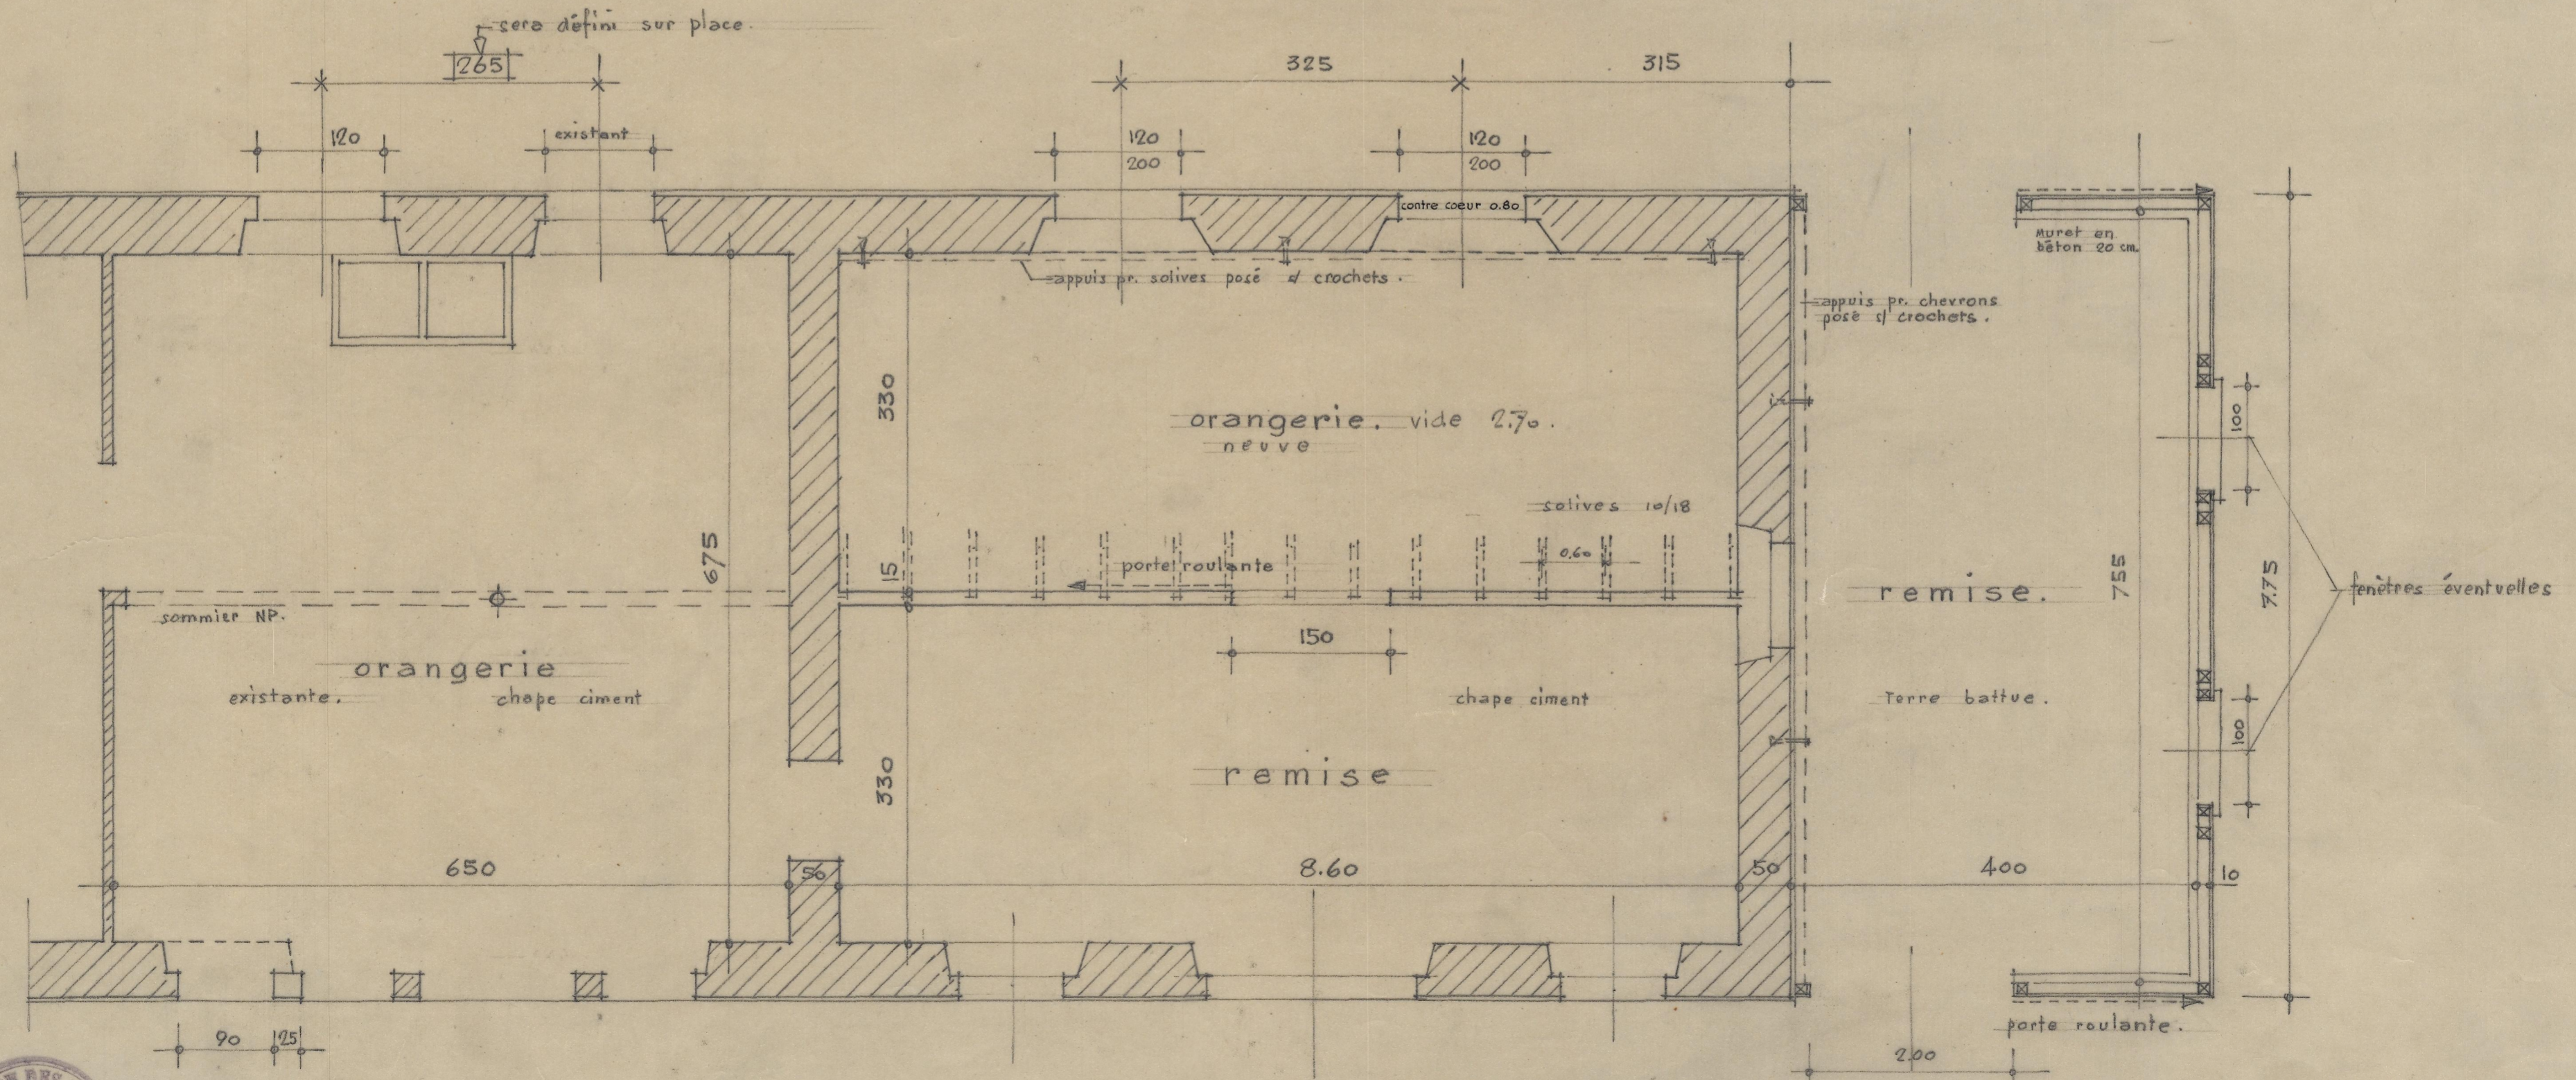

**LÉGENDE:**

- existant:
- à démolir:
- à construire:

Vevey, le 20.7.46 At

