

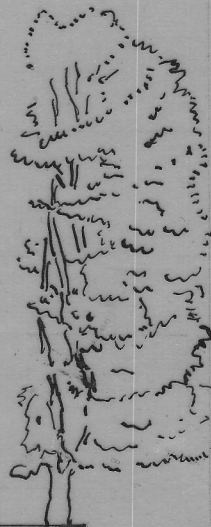


ECOLE ENFANTINE EN CREDEILES.

Plan, Façades, Coupe au 1:100.

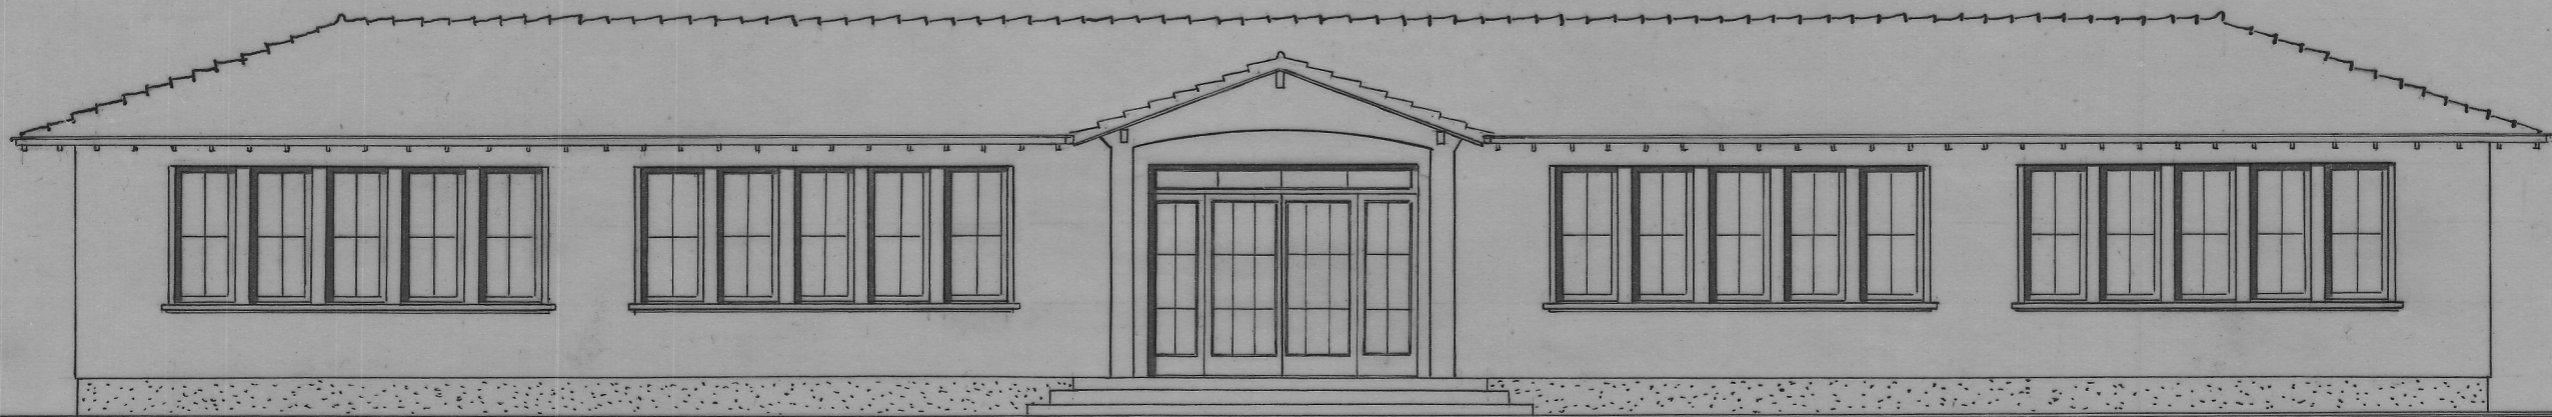

Façade sud.

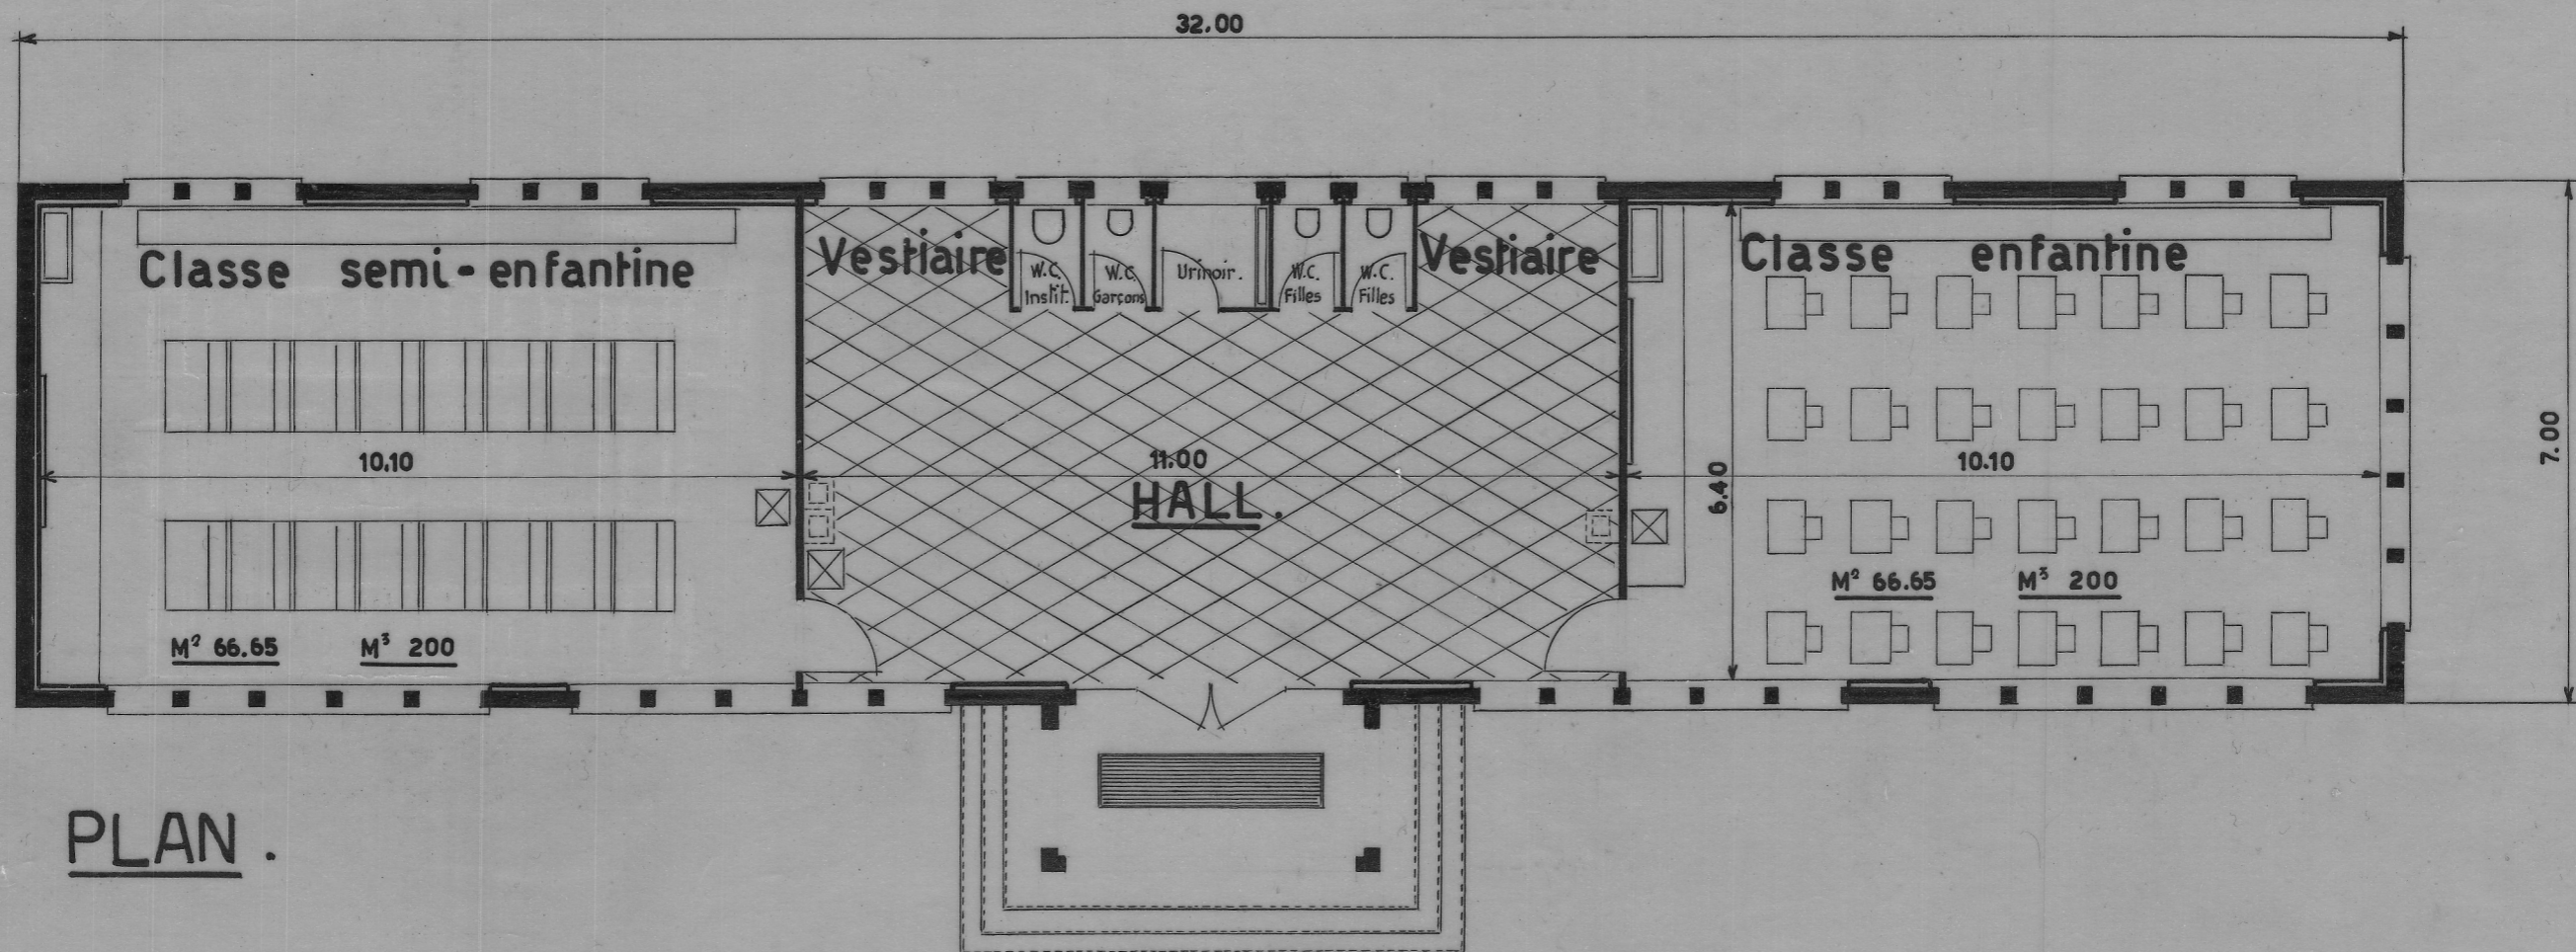

PLAN.

DIRECTION DES TRAVAUX VEVEY LE 14 OCTOBRE 1952.

H. Michaud.