




PROFIL E-F

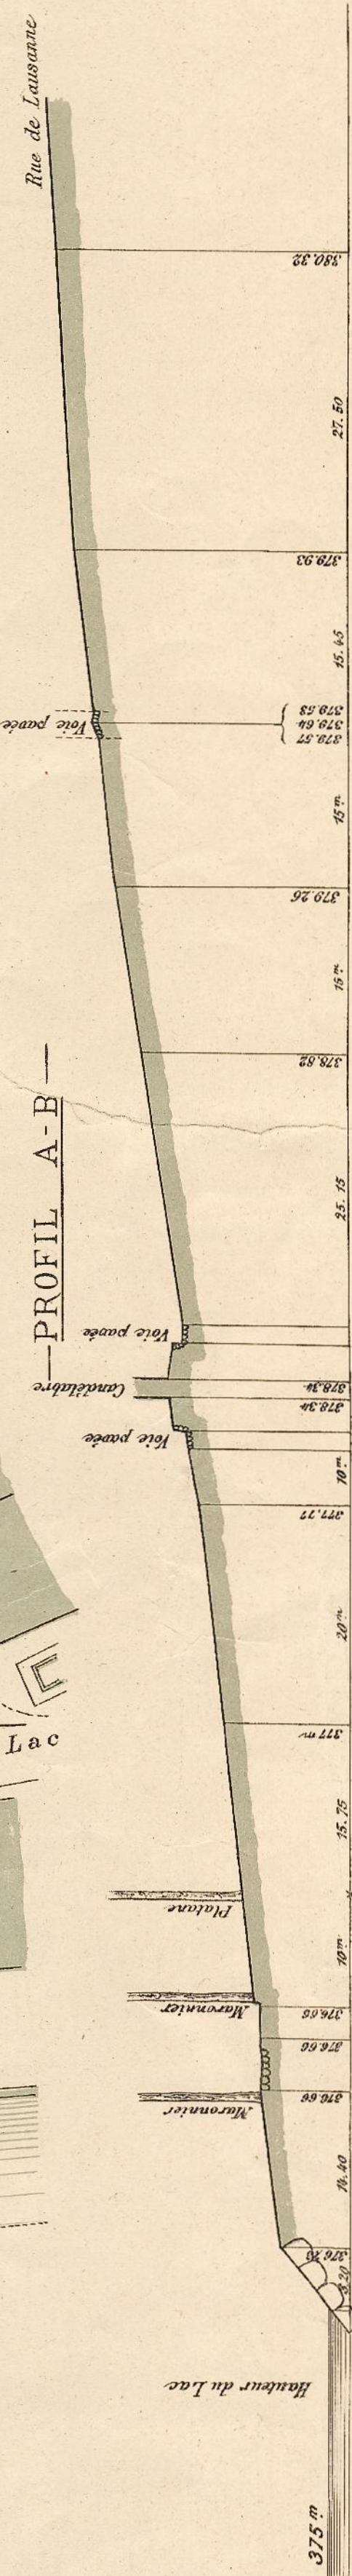

PROFIL A-B

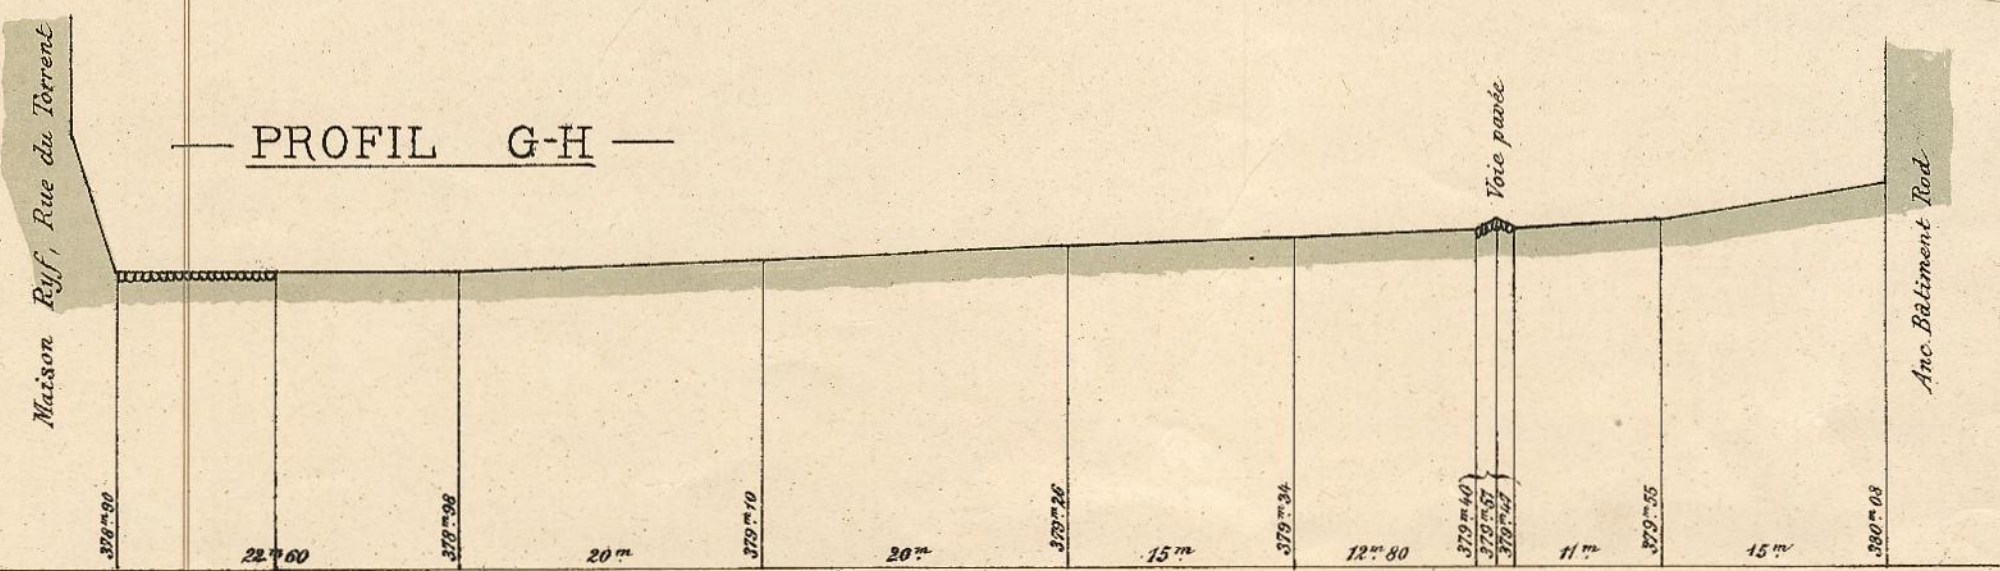

PROFIL G-H

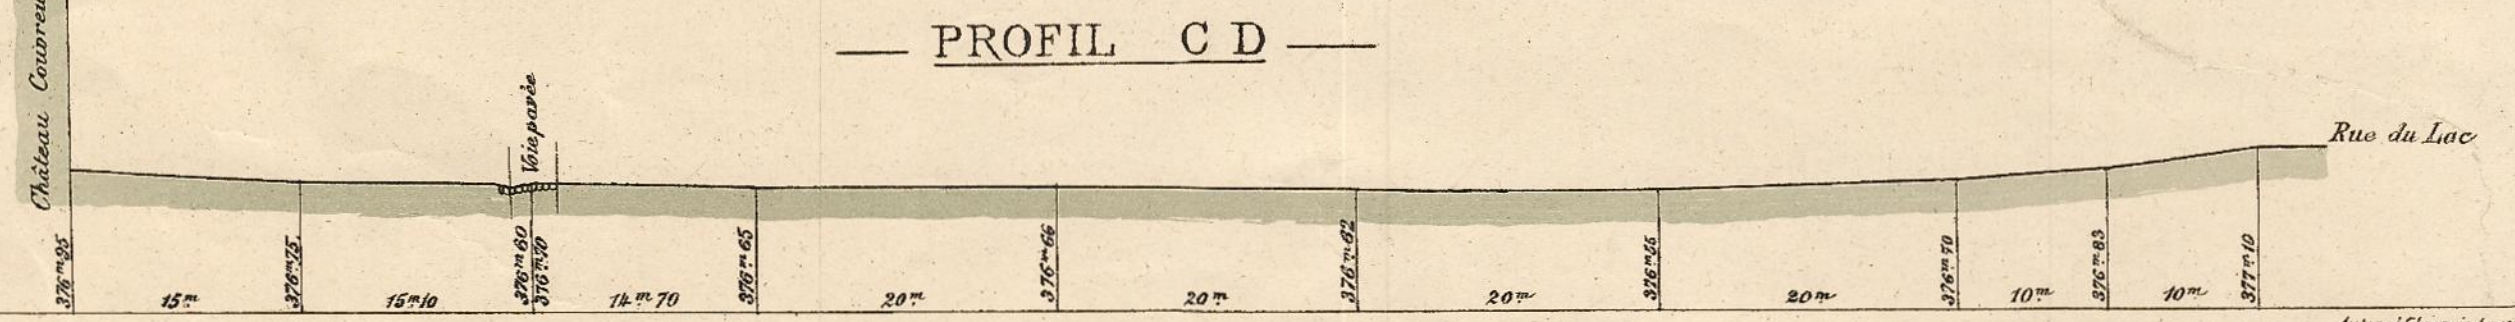


PROFIL C-D



LÉGENDE:

- Canalisations de Gaz
- - - Eau des Annonces
- Couloirs pour eaux pluviales
- Rigoles

Echelle du Plan: 1:500 (0.002 par m)

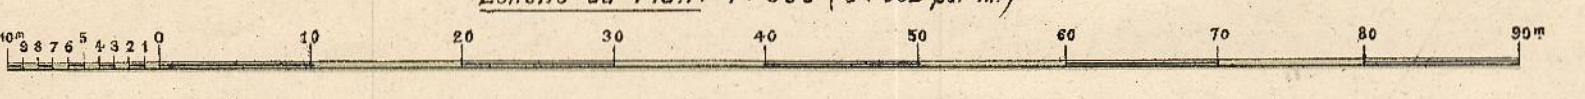

Echelle des Profils | Longueurs: 1:500 | Hauteurs: 1:100

Juillet 1899
Direction des Travaux