

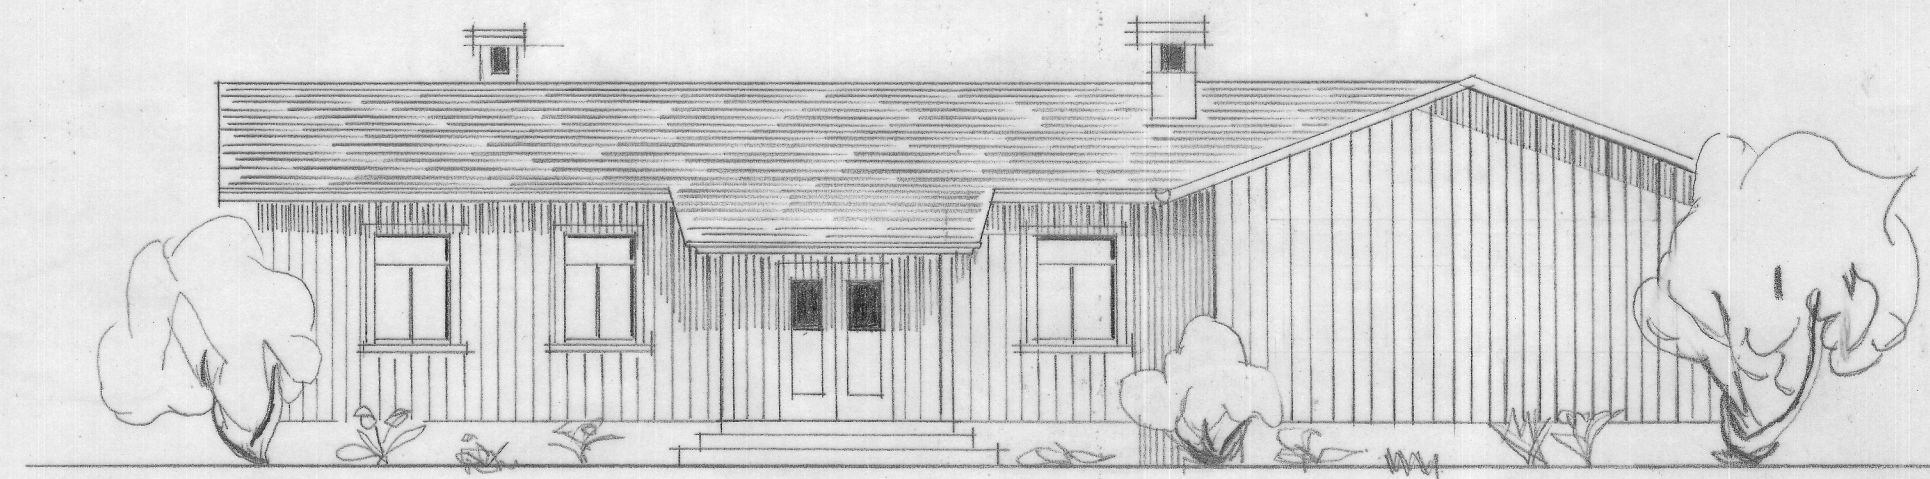



FAÇADE EST

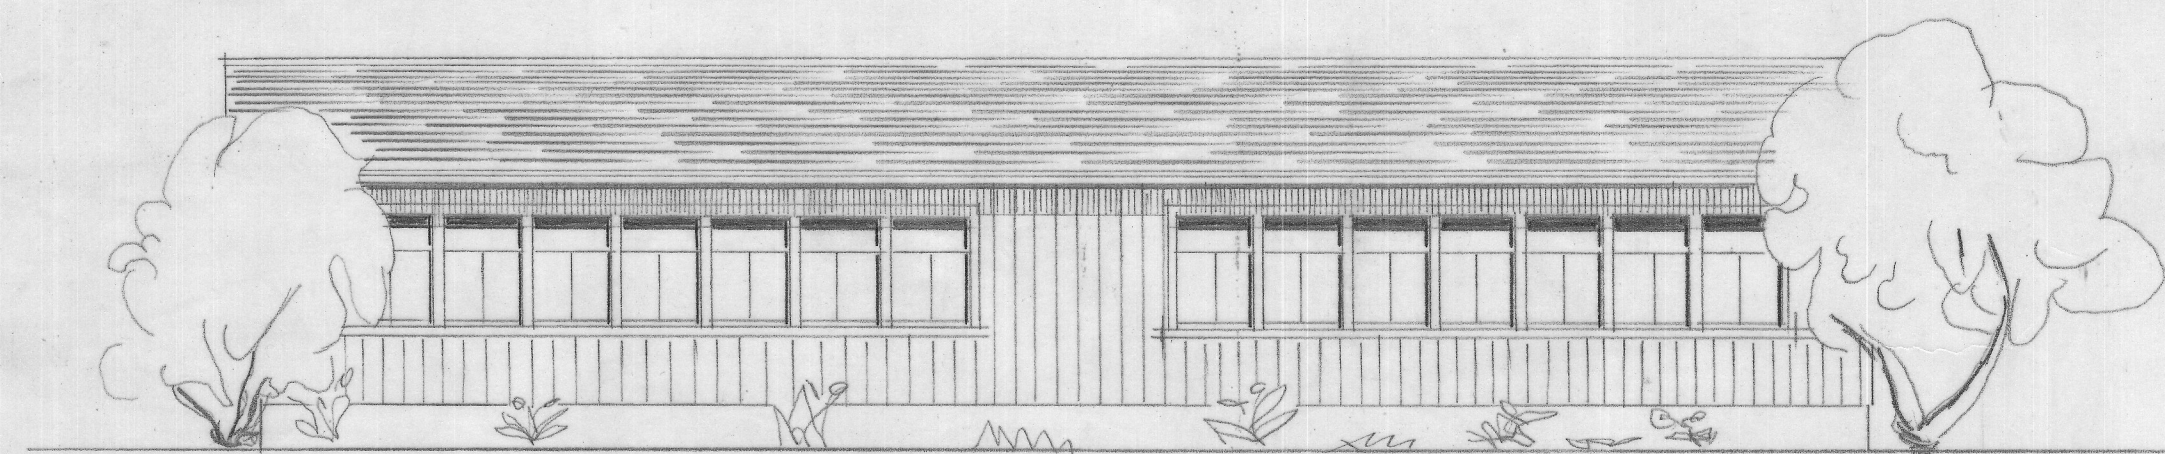

FAÇADE OUEST

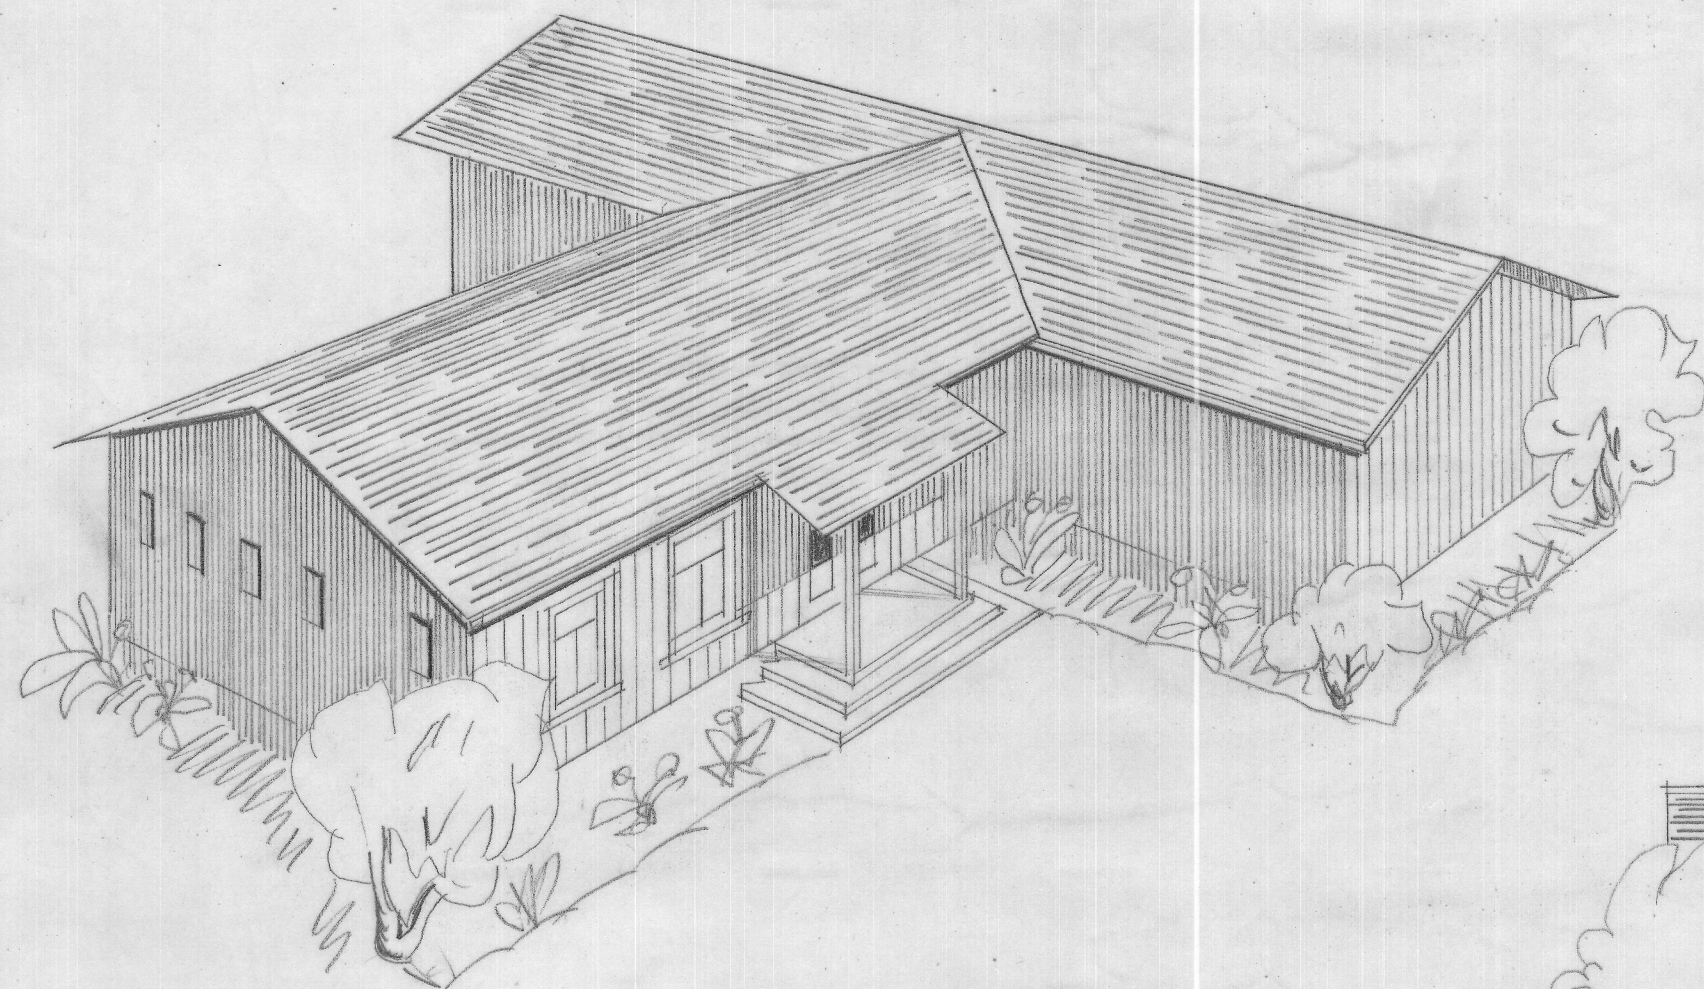

FAÇADE SUD

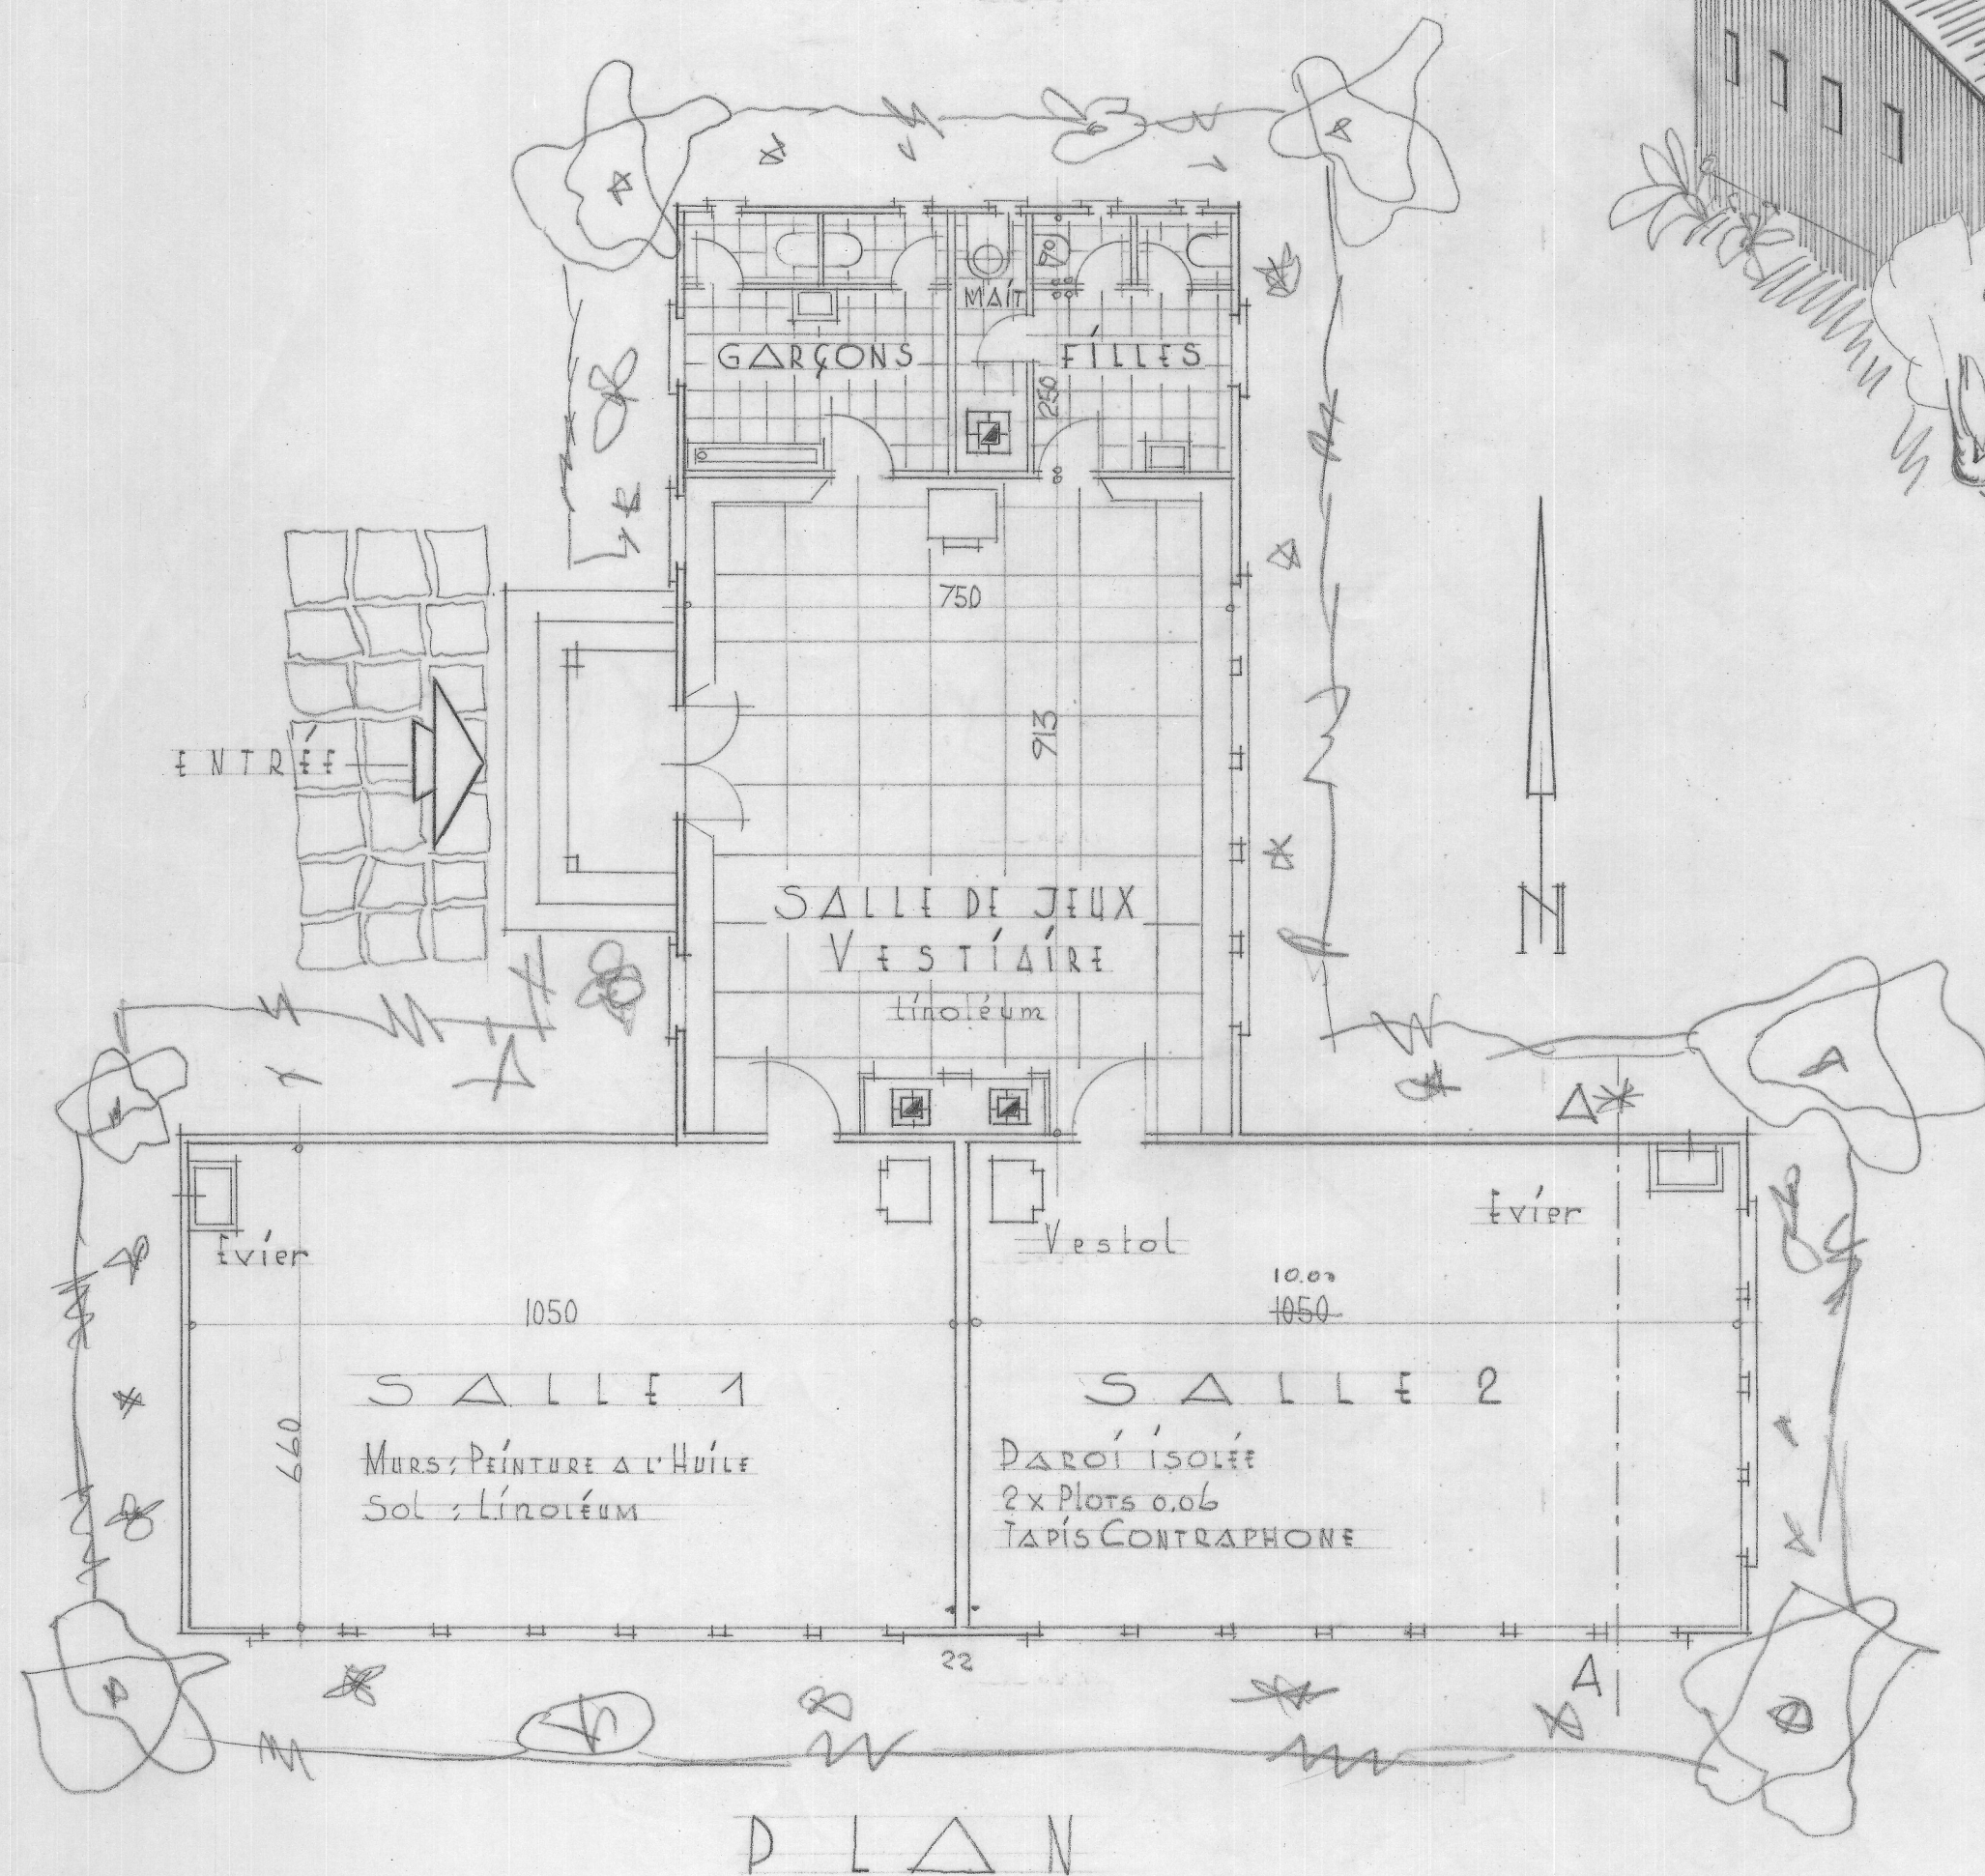


PAROIS EXTERIEURES ET PLAFONDS :
lames sapin 23 mm,
Tapis Contraphone
Pavatex 12 mm peint

COMMUNE DE VIVIY
CRÉATION D'UN PAVILLON
SCOLAIRE EN CHARMONTY
"AVANT-PROJET"

ÉCHELLE 1/100

D.R., DES DOMAINES ET BATIMENTS, VEVEY, 29.3.56

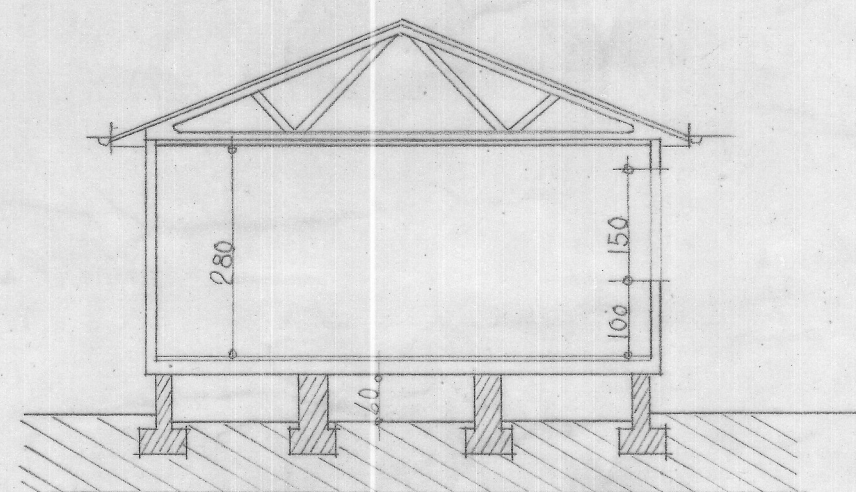

COUPE A-A

SOL DES SALLES :
Faux-plancher 25 mm
Tapis Contraphone
Plancher 23 mm
Feutre et linoléum