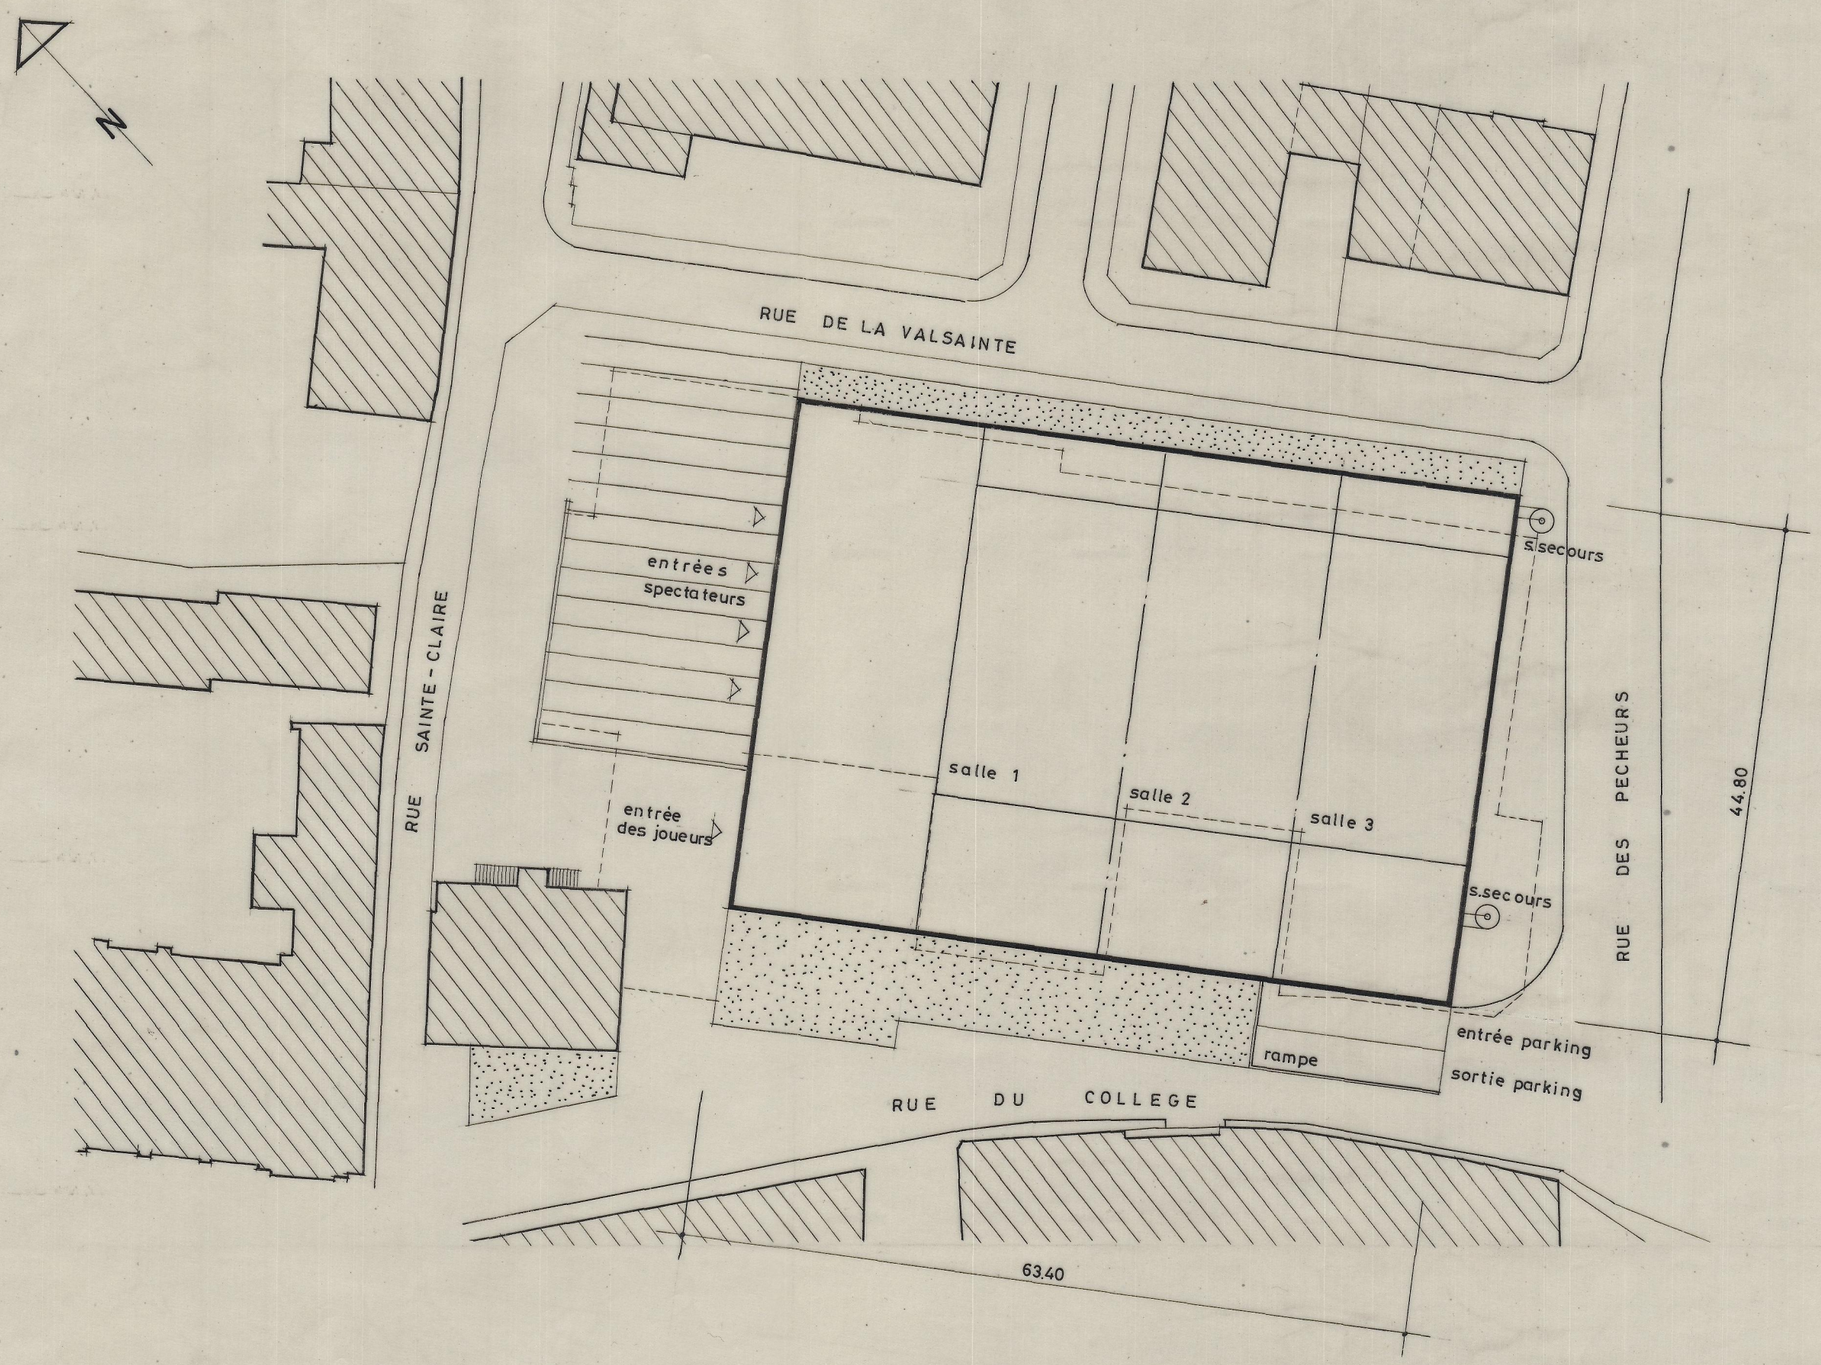– 2	QUARTIER DE LA VALSAINTE
Echelle : 1:500	AVANT-PROJET D'UNE SALLE POLYSPORT
Dessiné : 29.5.79 JF R	PLAN DE SITUATION
Modifié :	
	COMMUNE DE VEVEY — Direction des Domaines et Bâtiments