

COMMUNE DE VEVEY
MAISON DU CONSEIL RUE DU CONSEIL 8


PLAN N°
42-482-10

FACADES NORD ET SUD
ETAT EXISTANT


ECH. 1:50
DATE 13.03.96
DESS. D.P.

DIRECTION DE L'URBANISME
RUE DU SIMPLON 16 · 1800 VEVEY

MODIFIE LE :

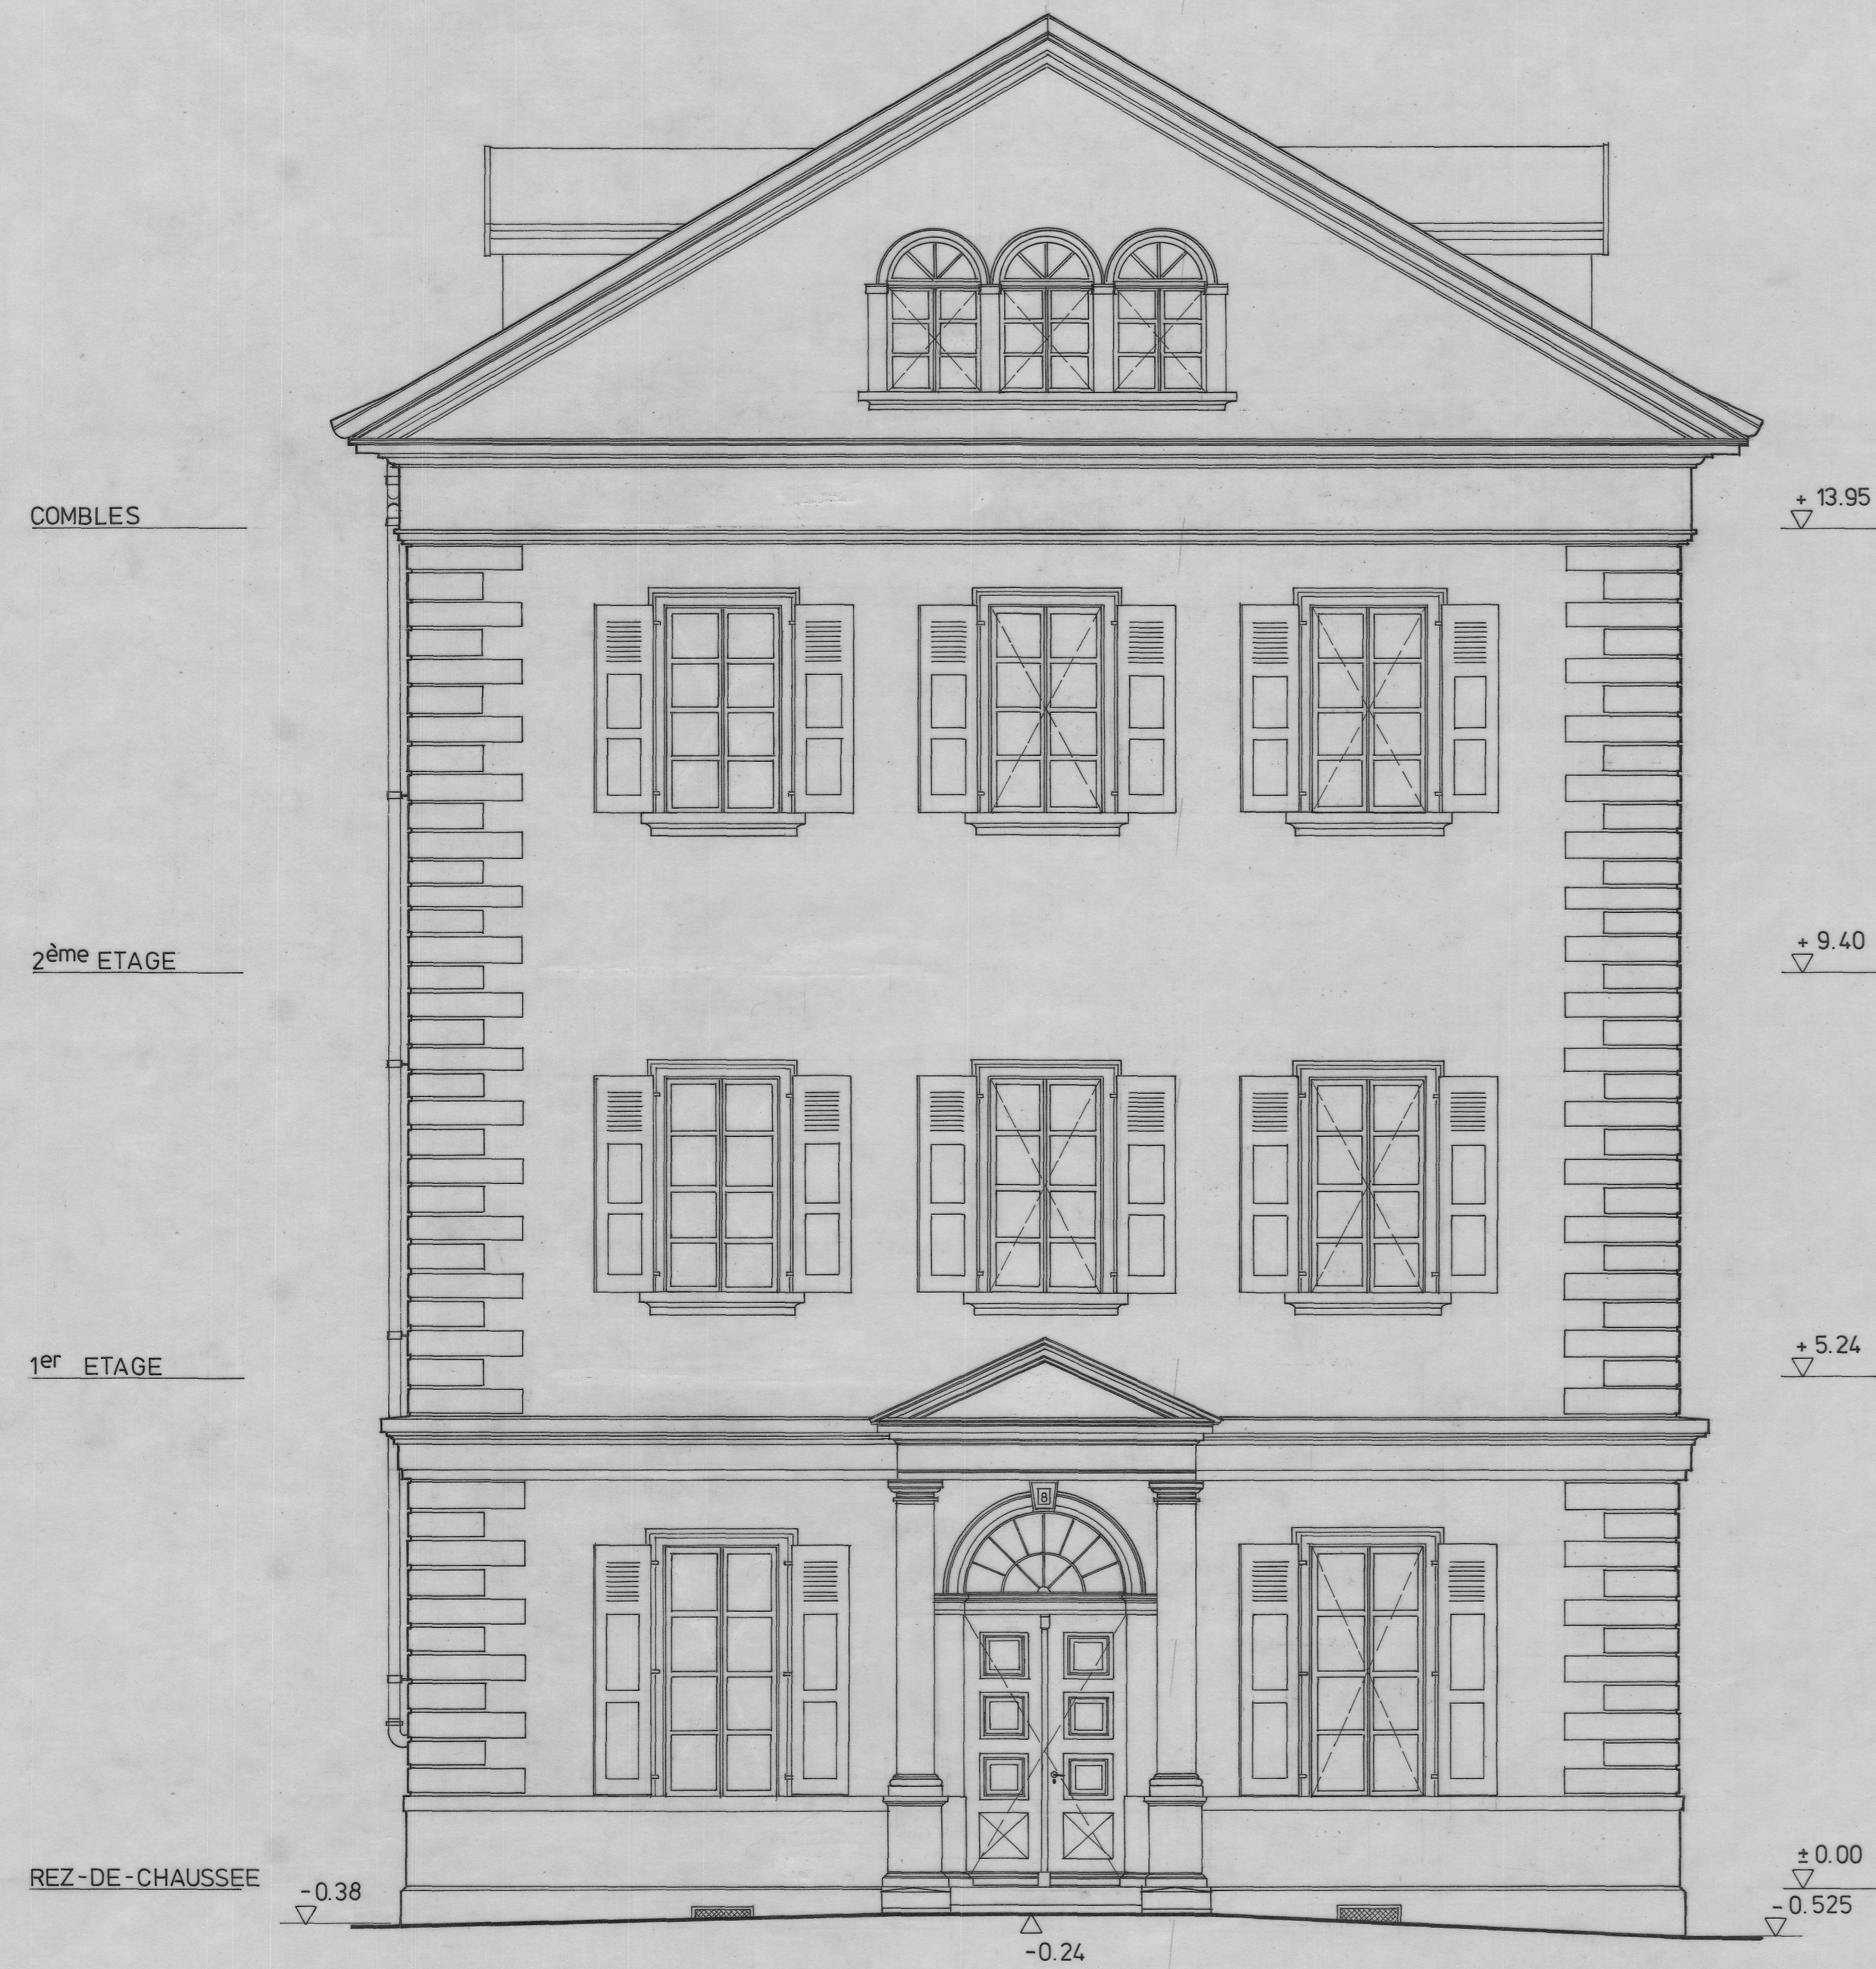

FACADE NORD

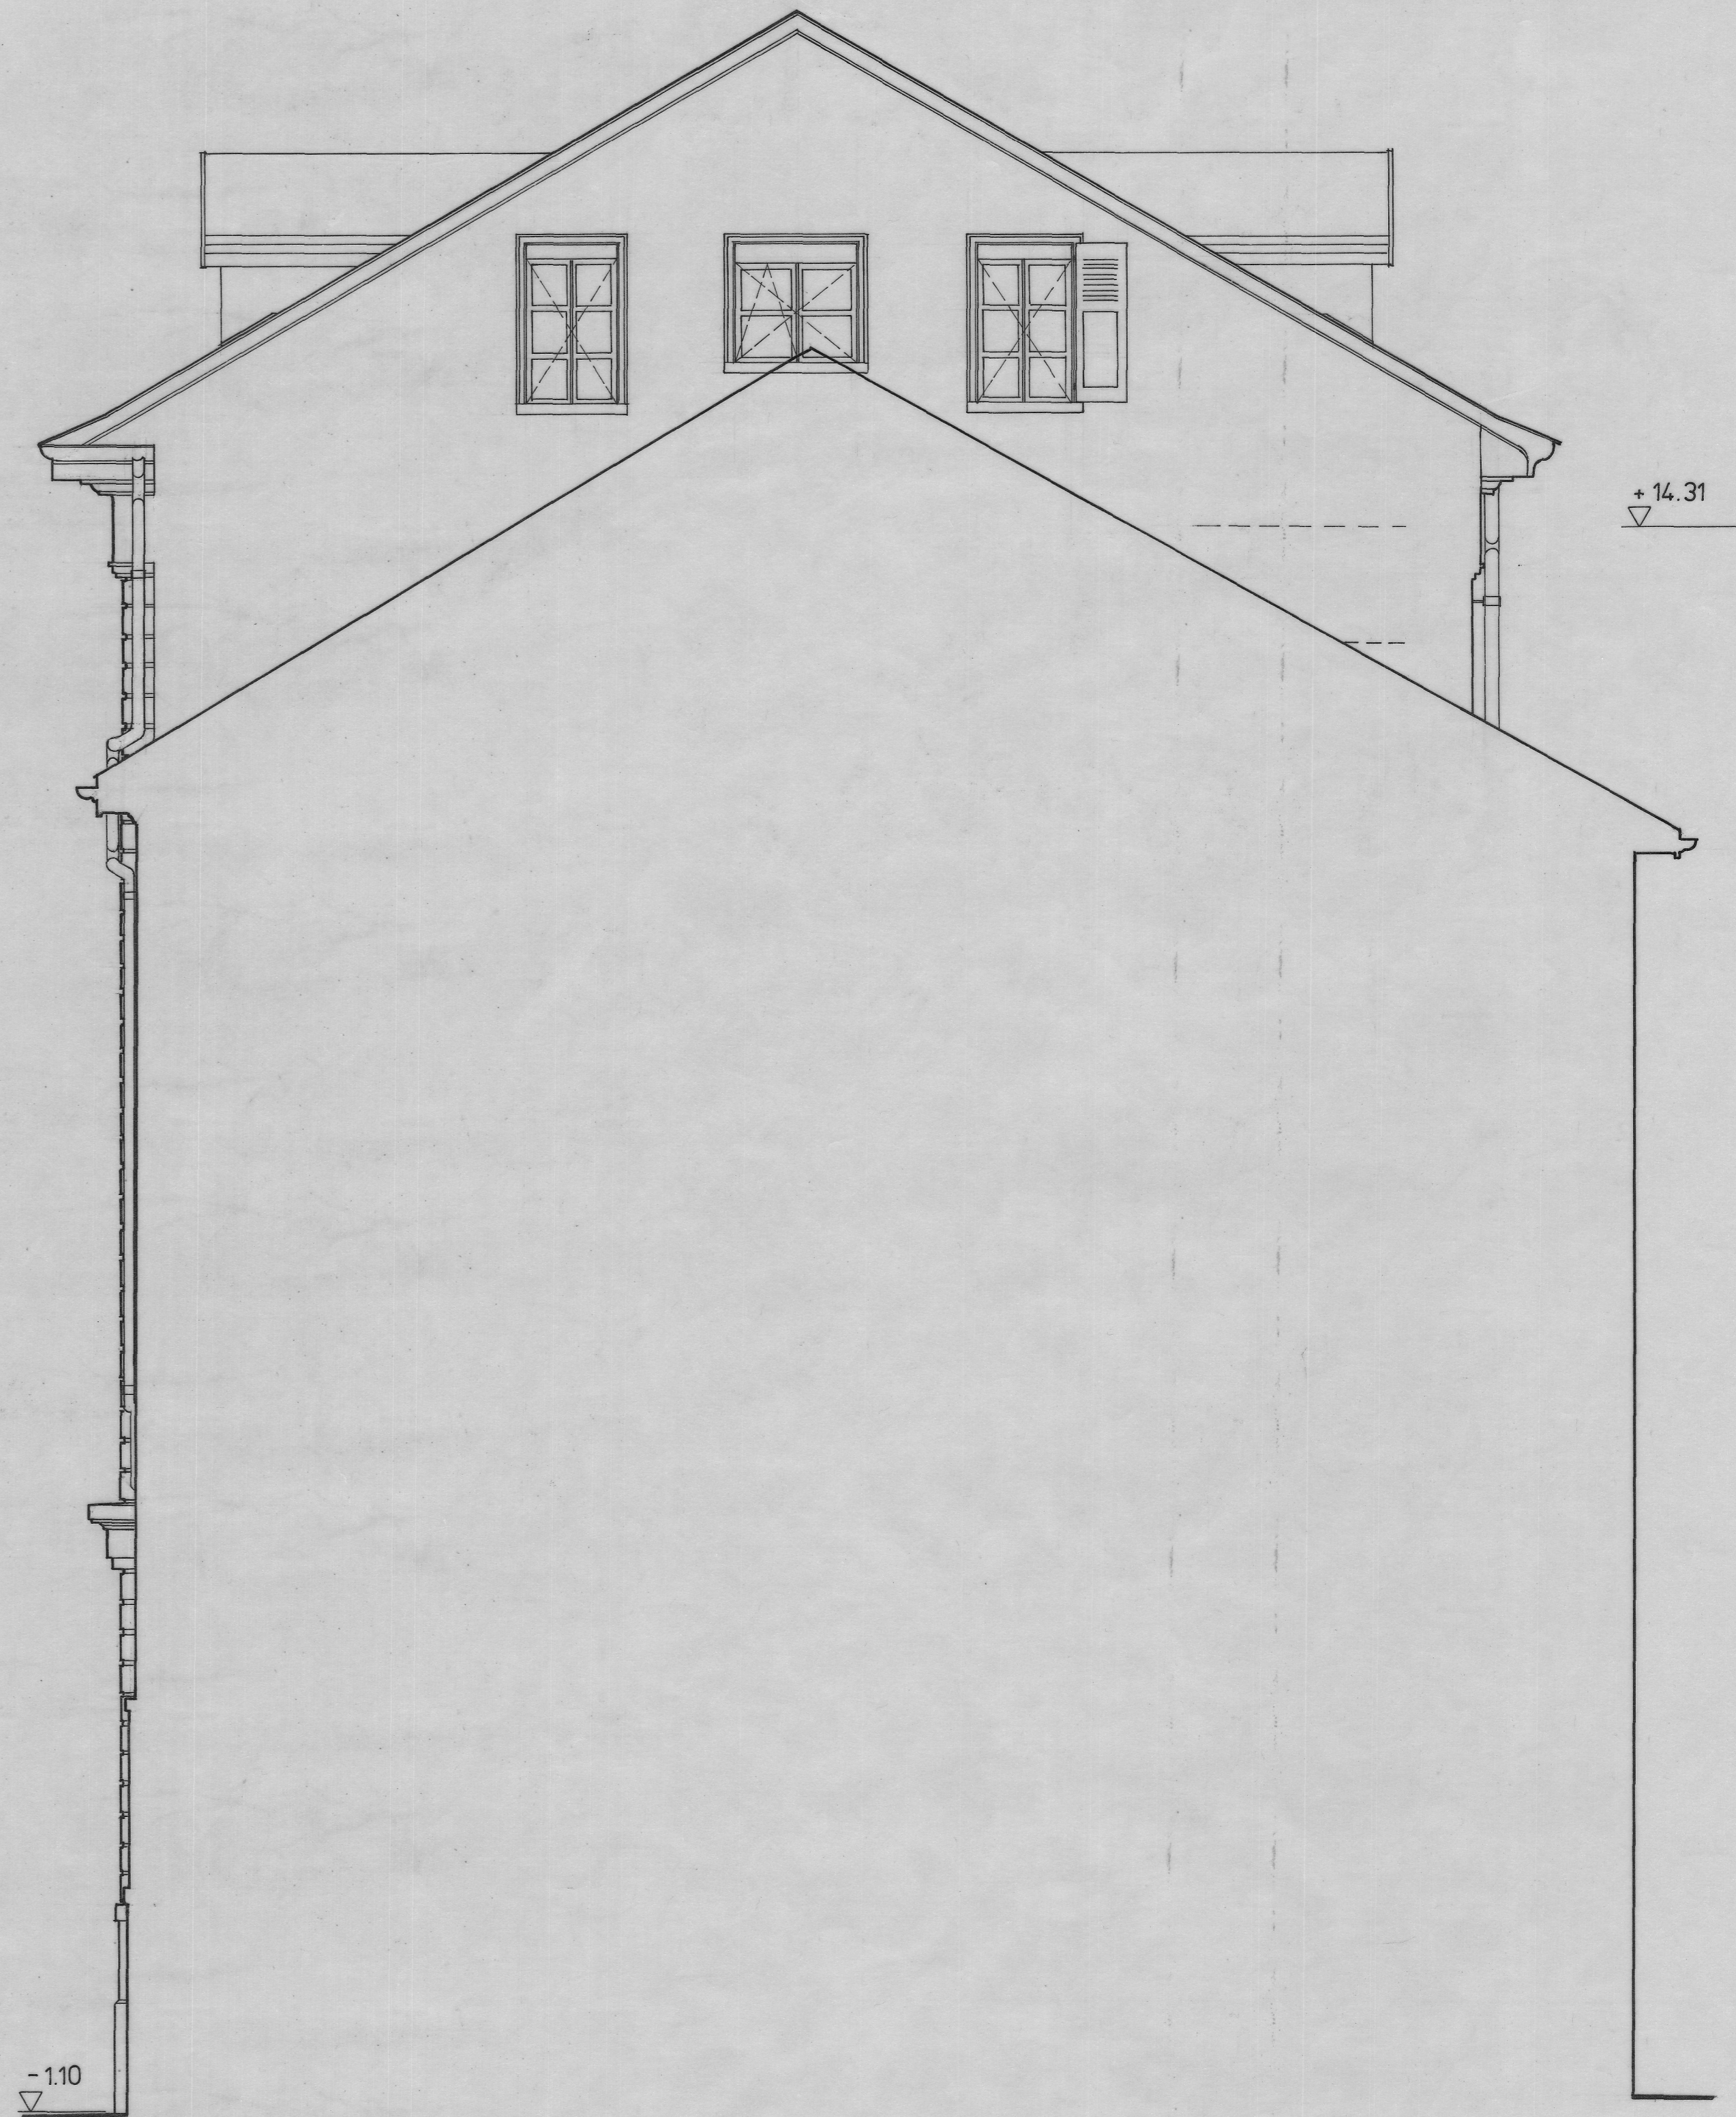

FACADE SUD