


PROPRIETE DE LA COMMUNE DE VEVEY

LA FERME MENTHEE

GILAMONT 60

06	ETAT ACTUEL DES LIEUX	ECHELLE	1 / 50
	FAÇADES NORD, SUD ET OUEST	DESSIN	T.W.
	COMMUNE DE VEVEY	DIRECTION DE L'URBANISME	FAIT LE
		MODIFIE	

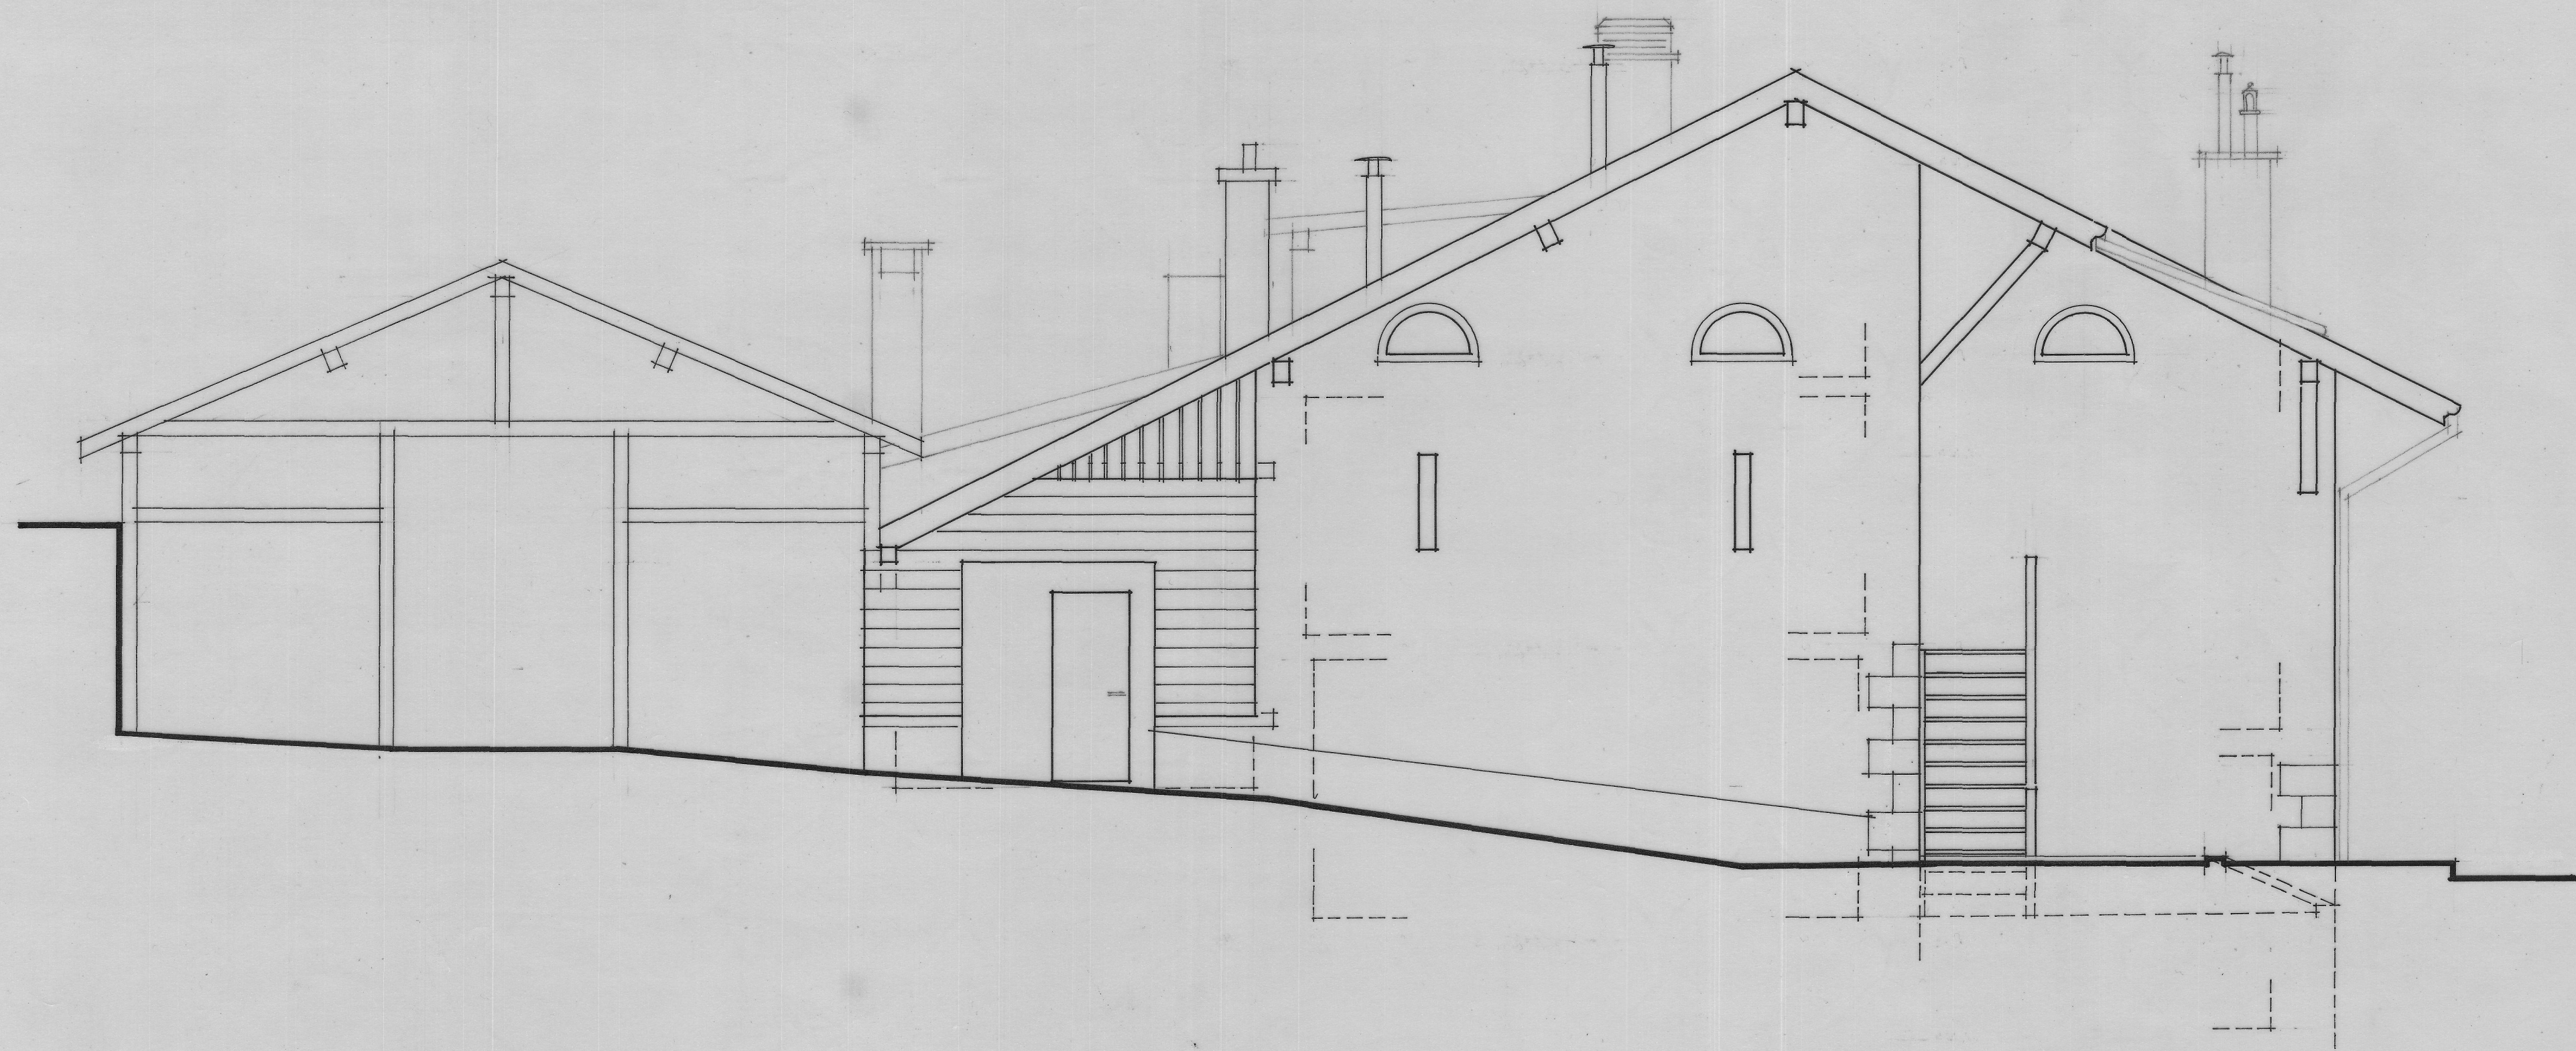

± 0.00

± 0.00

FAÇADE NORD



± 0.00

FAÇADE SUD



± 0.00

± 0.00

FAÇADE OUEST