
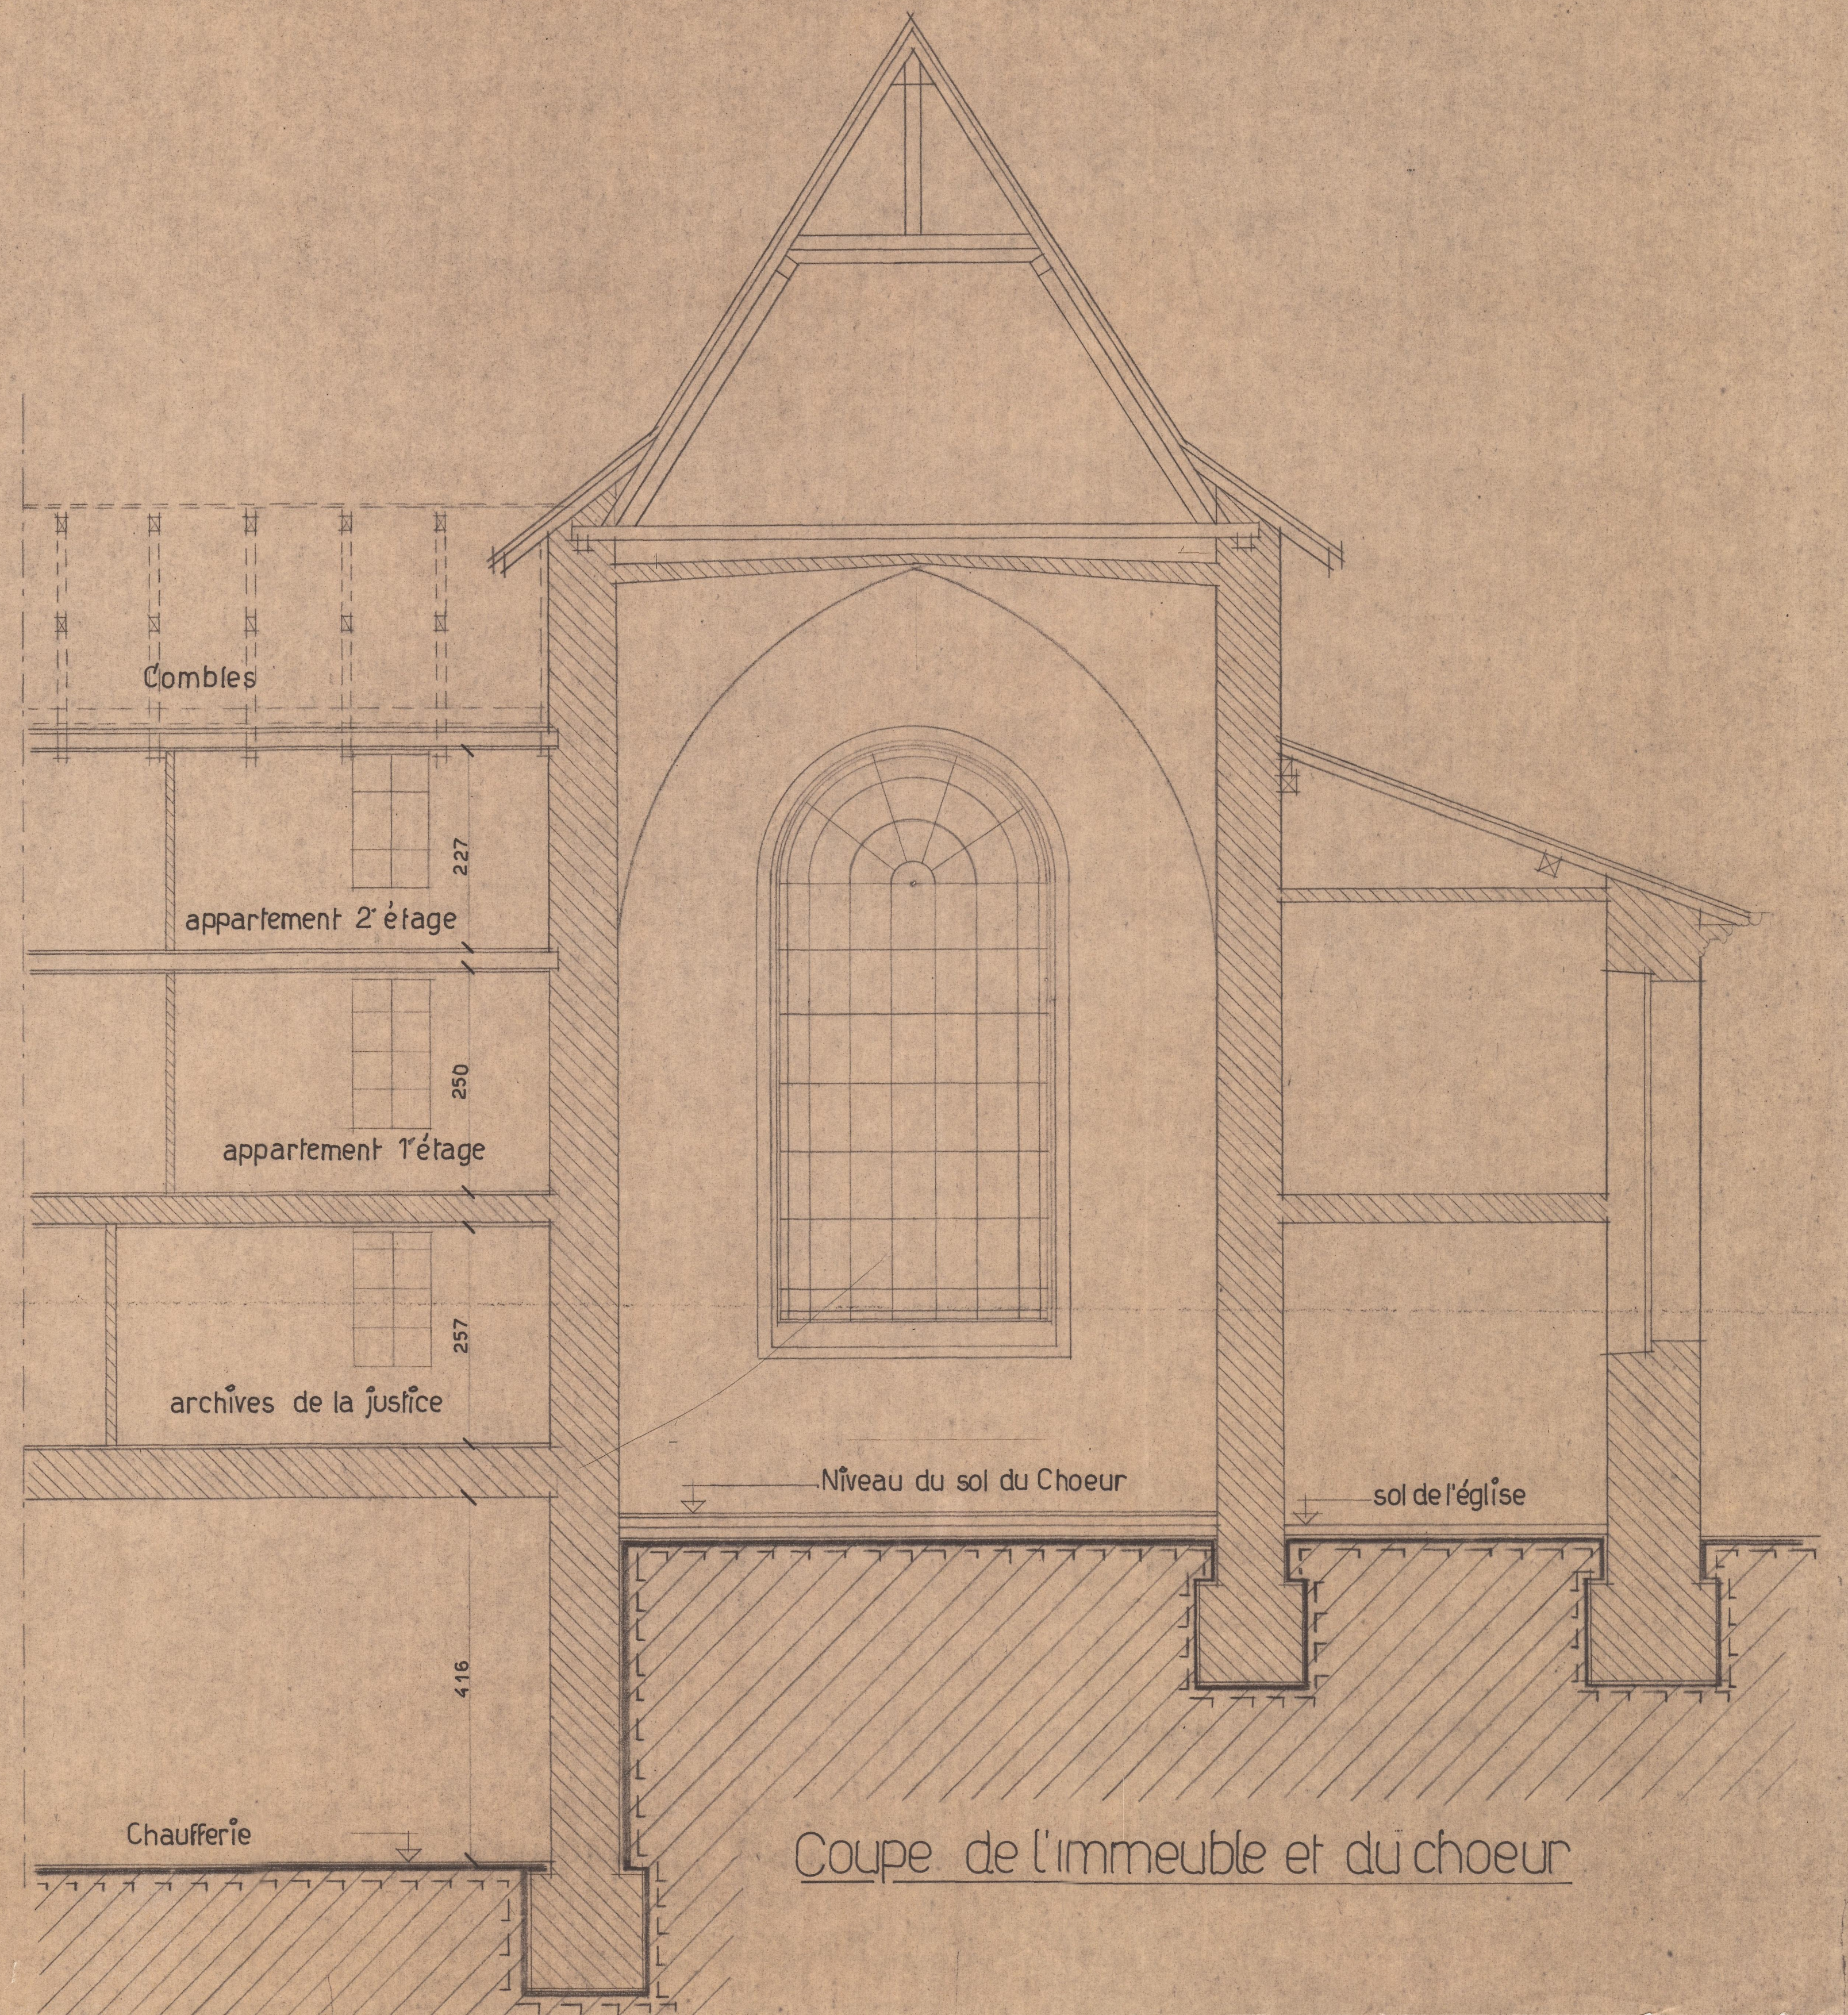


Commune de Vevey
Immeuble de la Rue des 2 Temples et Temple de Sainte Claire

Coupes transversale et en long
Echelle 1=50

DIRECTION DES DOMAINES ET BATIMENTS

Coupe ΔΔ

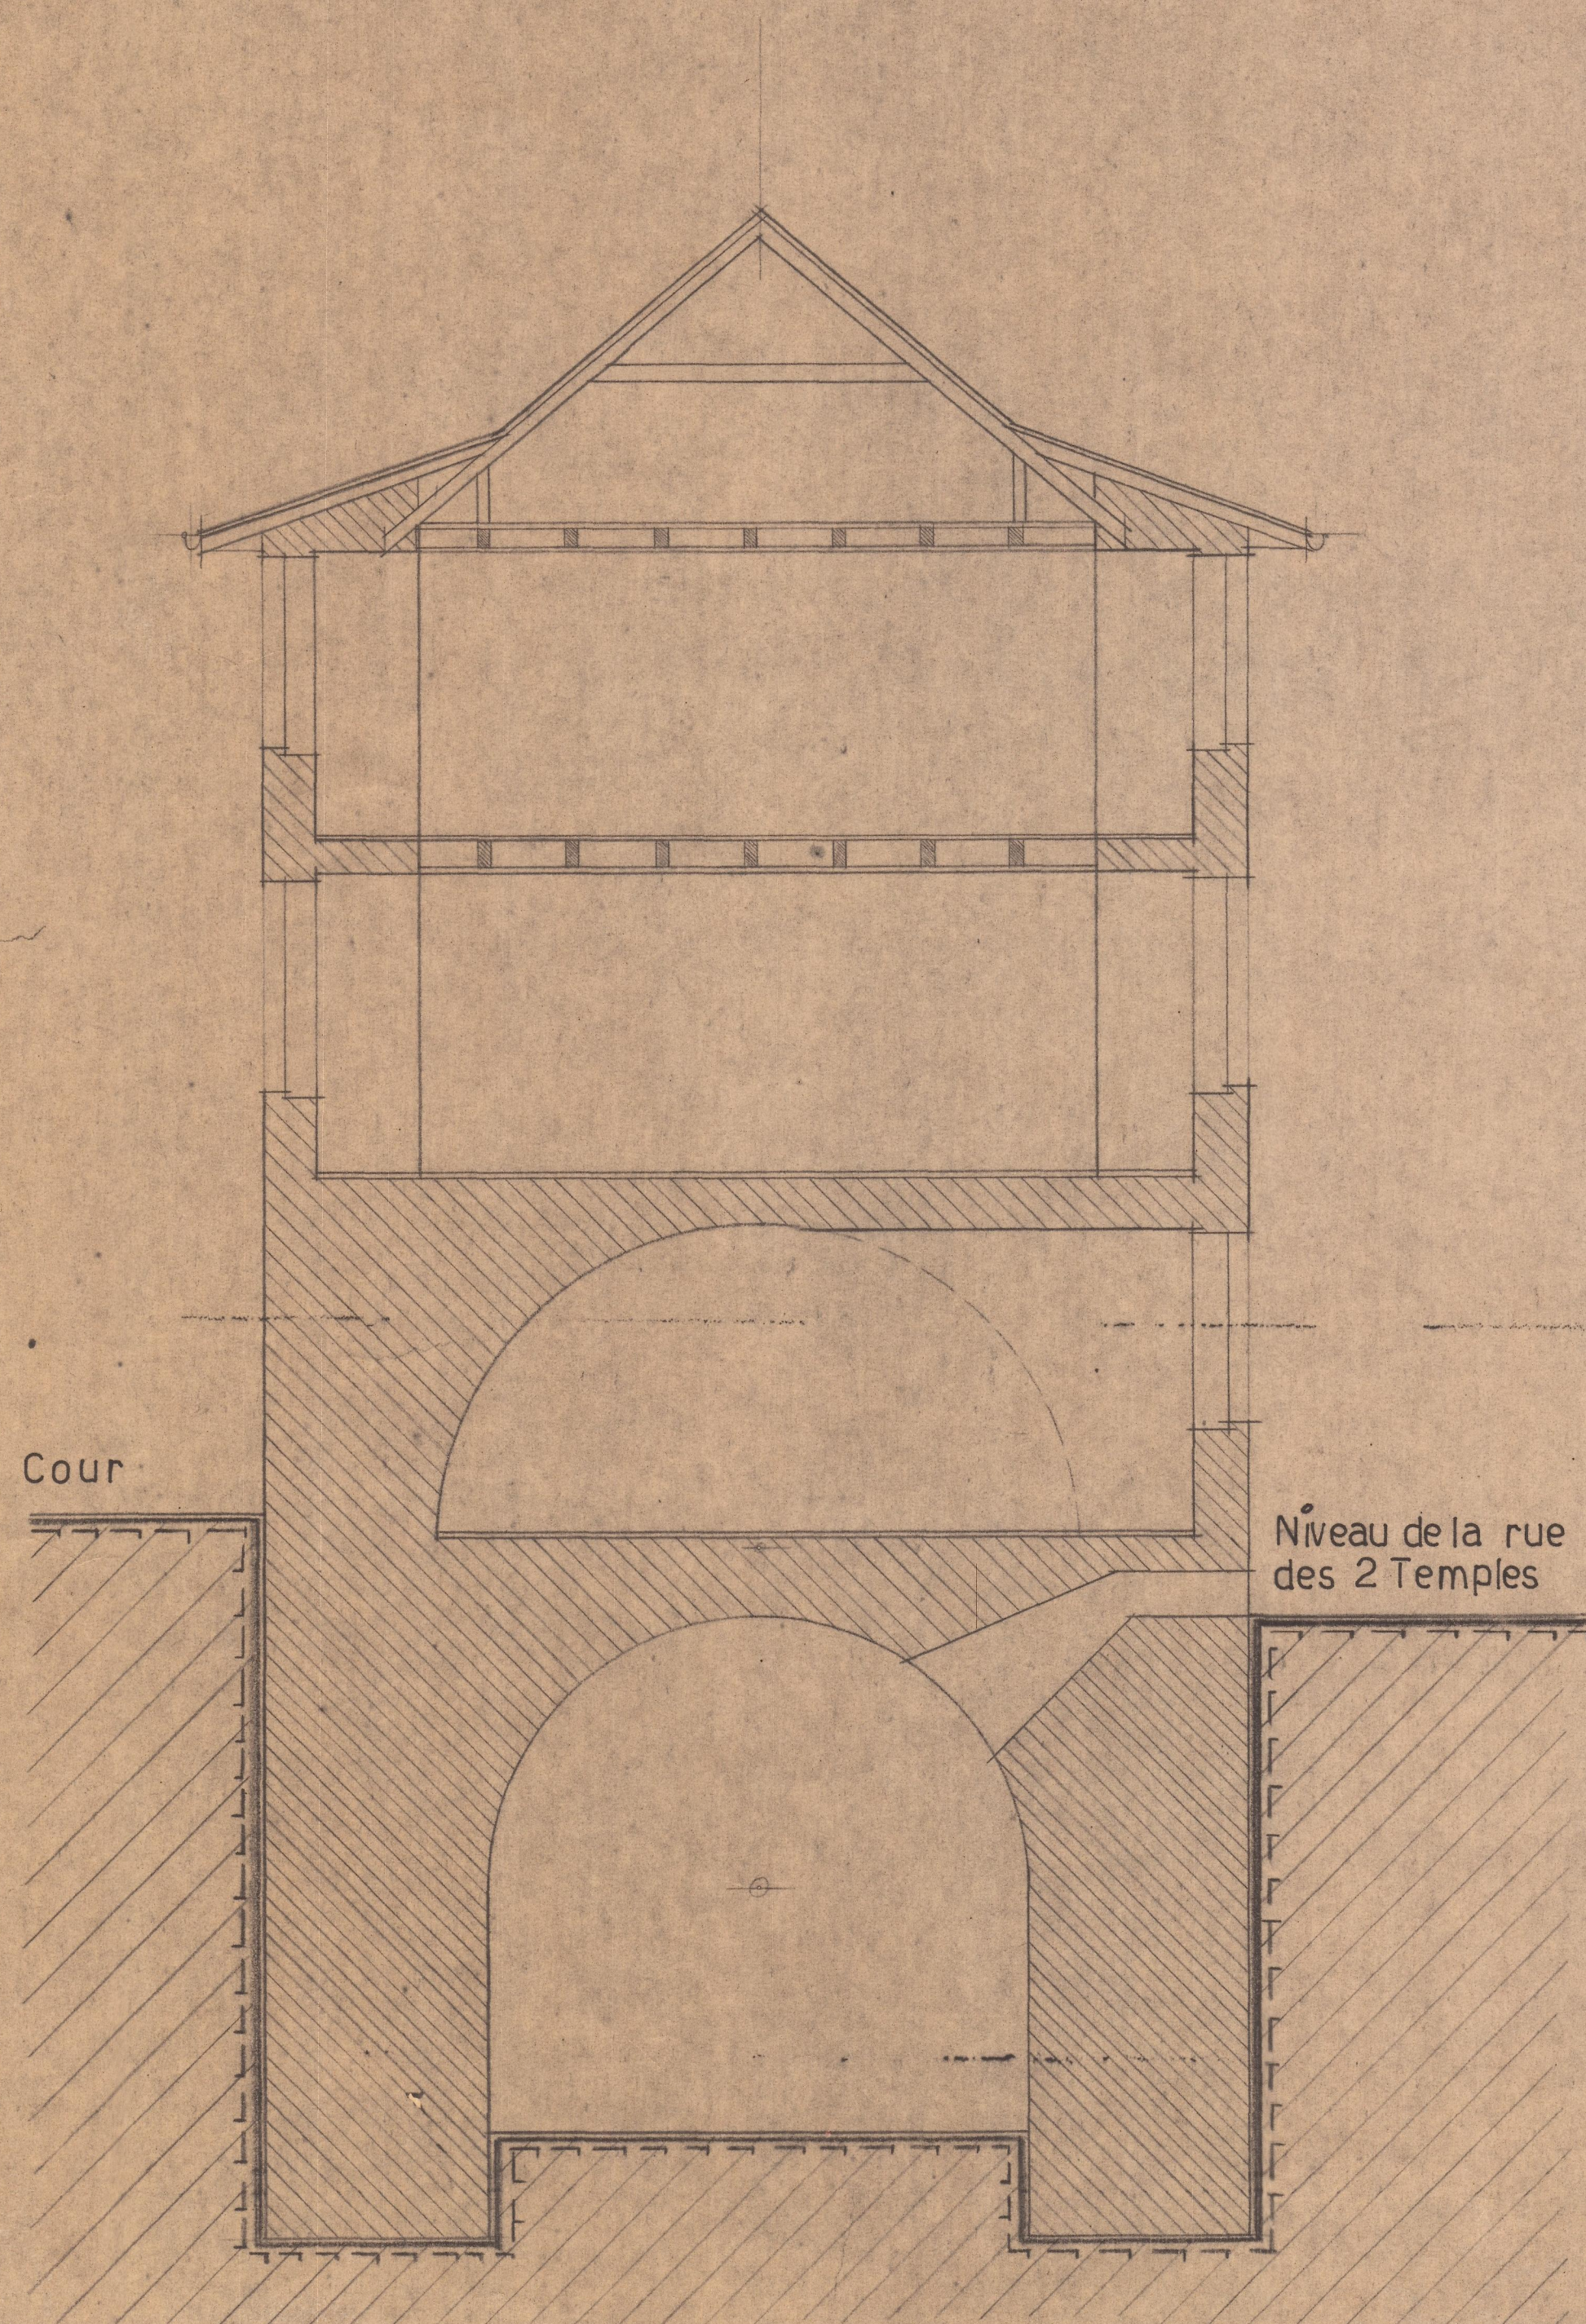

Coupe de l'immeuble et du chœur