


BÂTIMENT DE L'HÔPITAL
RUE DU SIMPLON 36
VEVEY

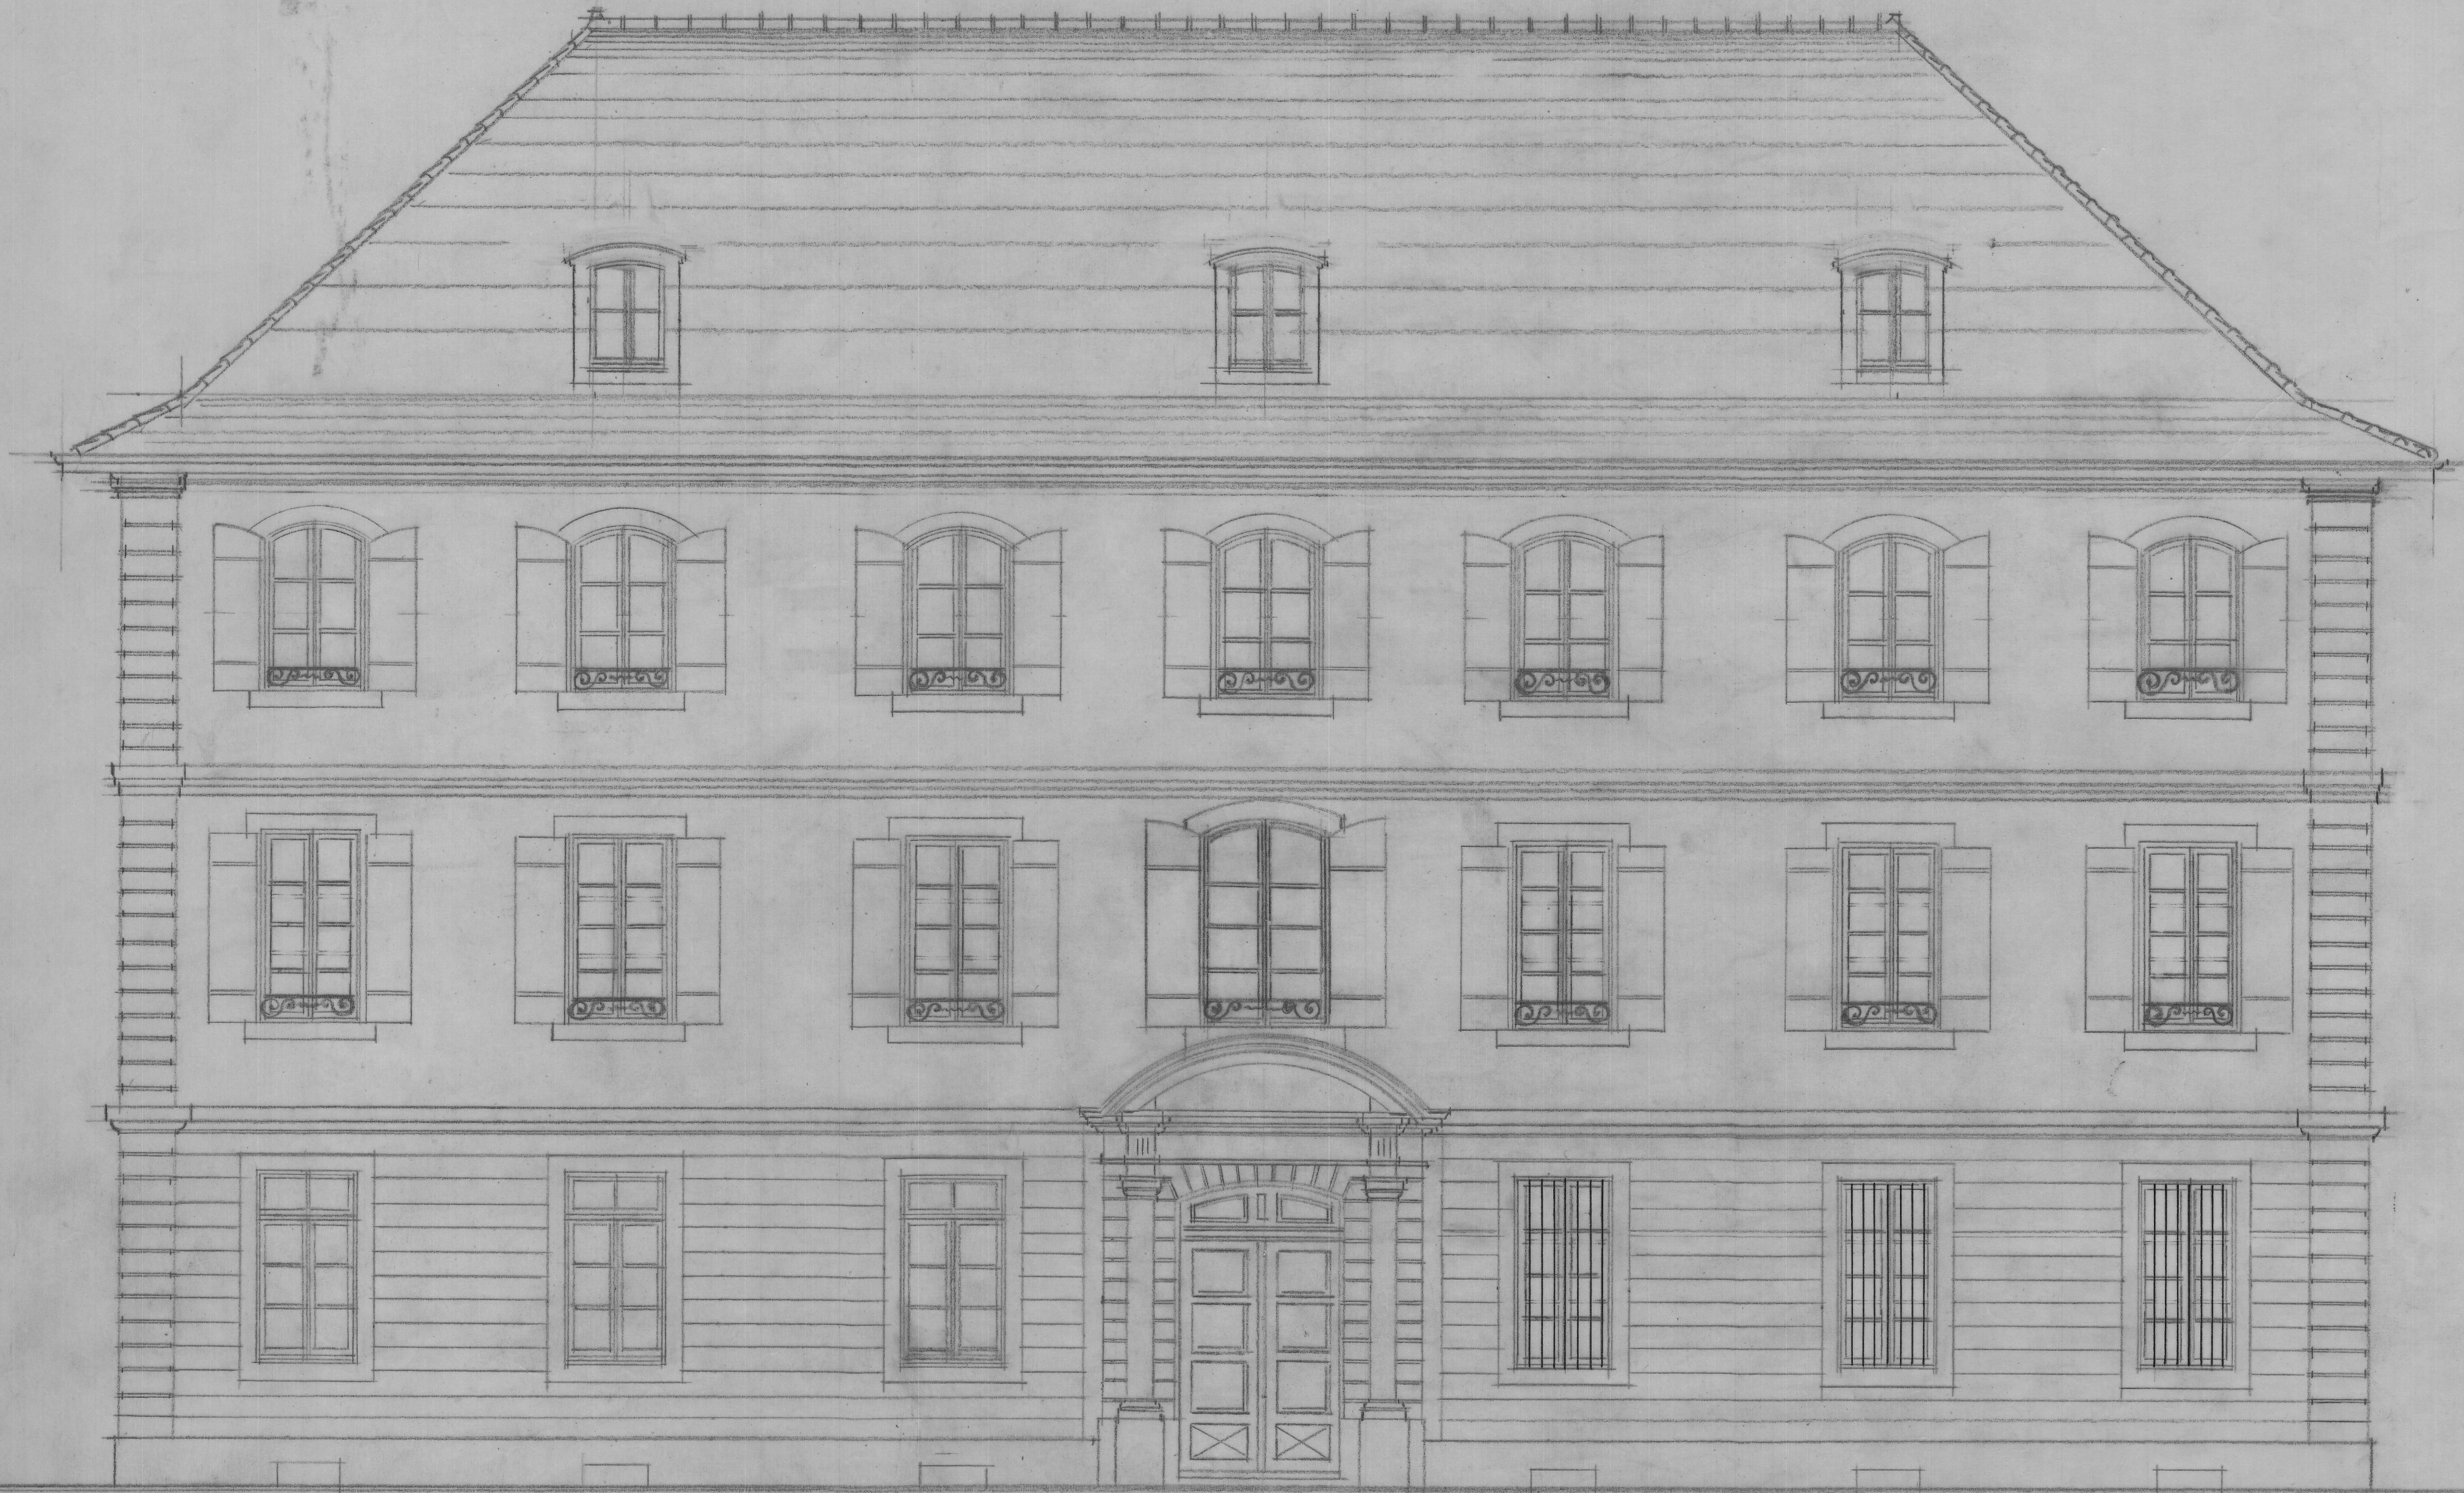

ECHELLE 1/50

FAÇADE SUD RUE DU SIMPLON

RENOVÉ A VEVEY, LE 24 NOV. 1942