


VILLE DE VEVY FIDM DE LA VEVY
PROJET POUR LA CREATION D'UNE CUISINE. CHAMBRE DE BAIN.
WC. LESSIVERIE. DEUX CHAMBRES ET CAVF.
FACADE SUD

Echelle 1:50

VEVY LE 29.4.54

DIRECTION DES DOMAINES ET BATIMENTS

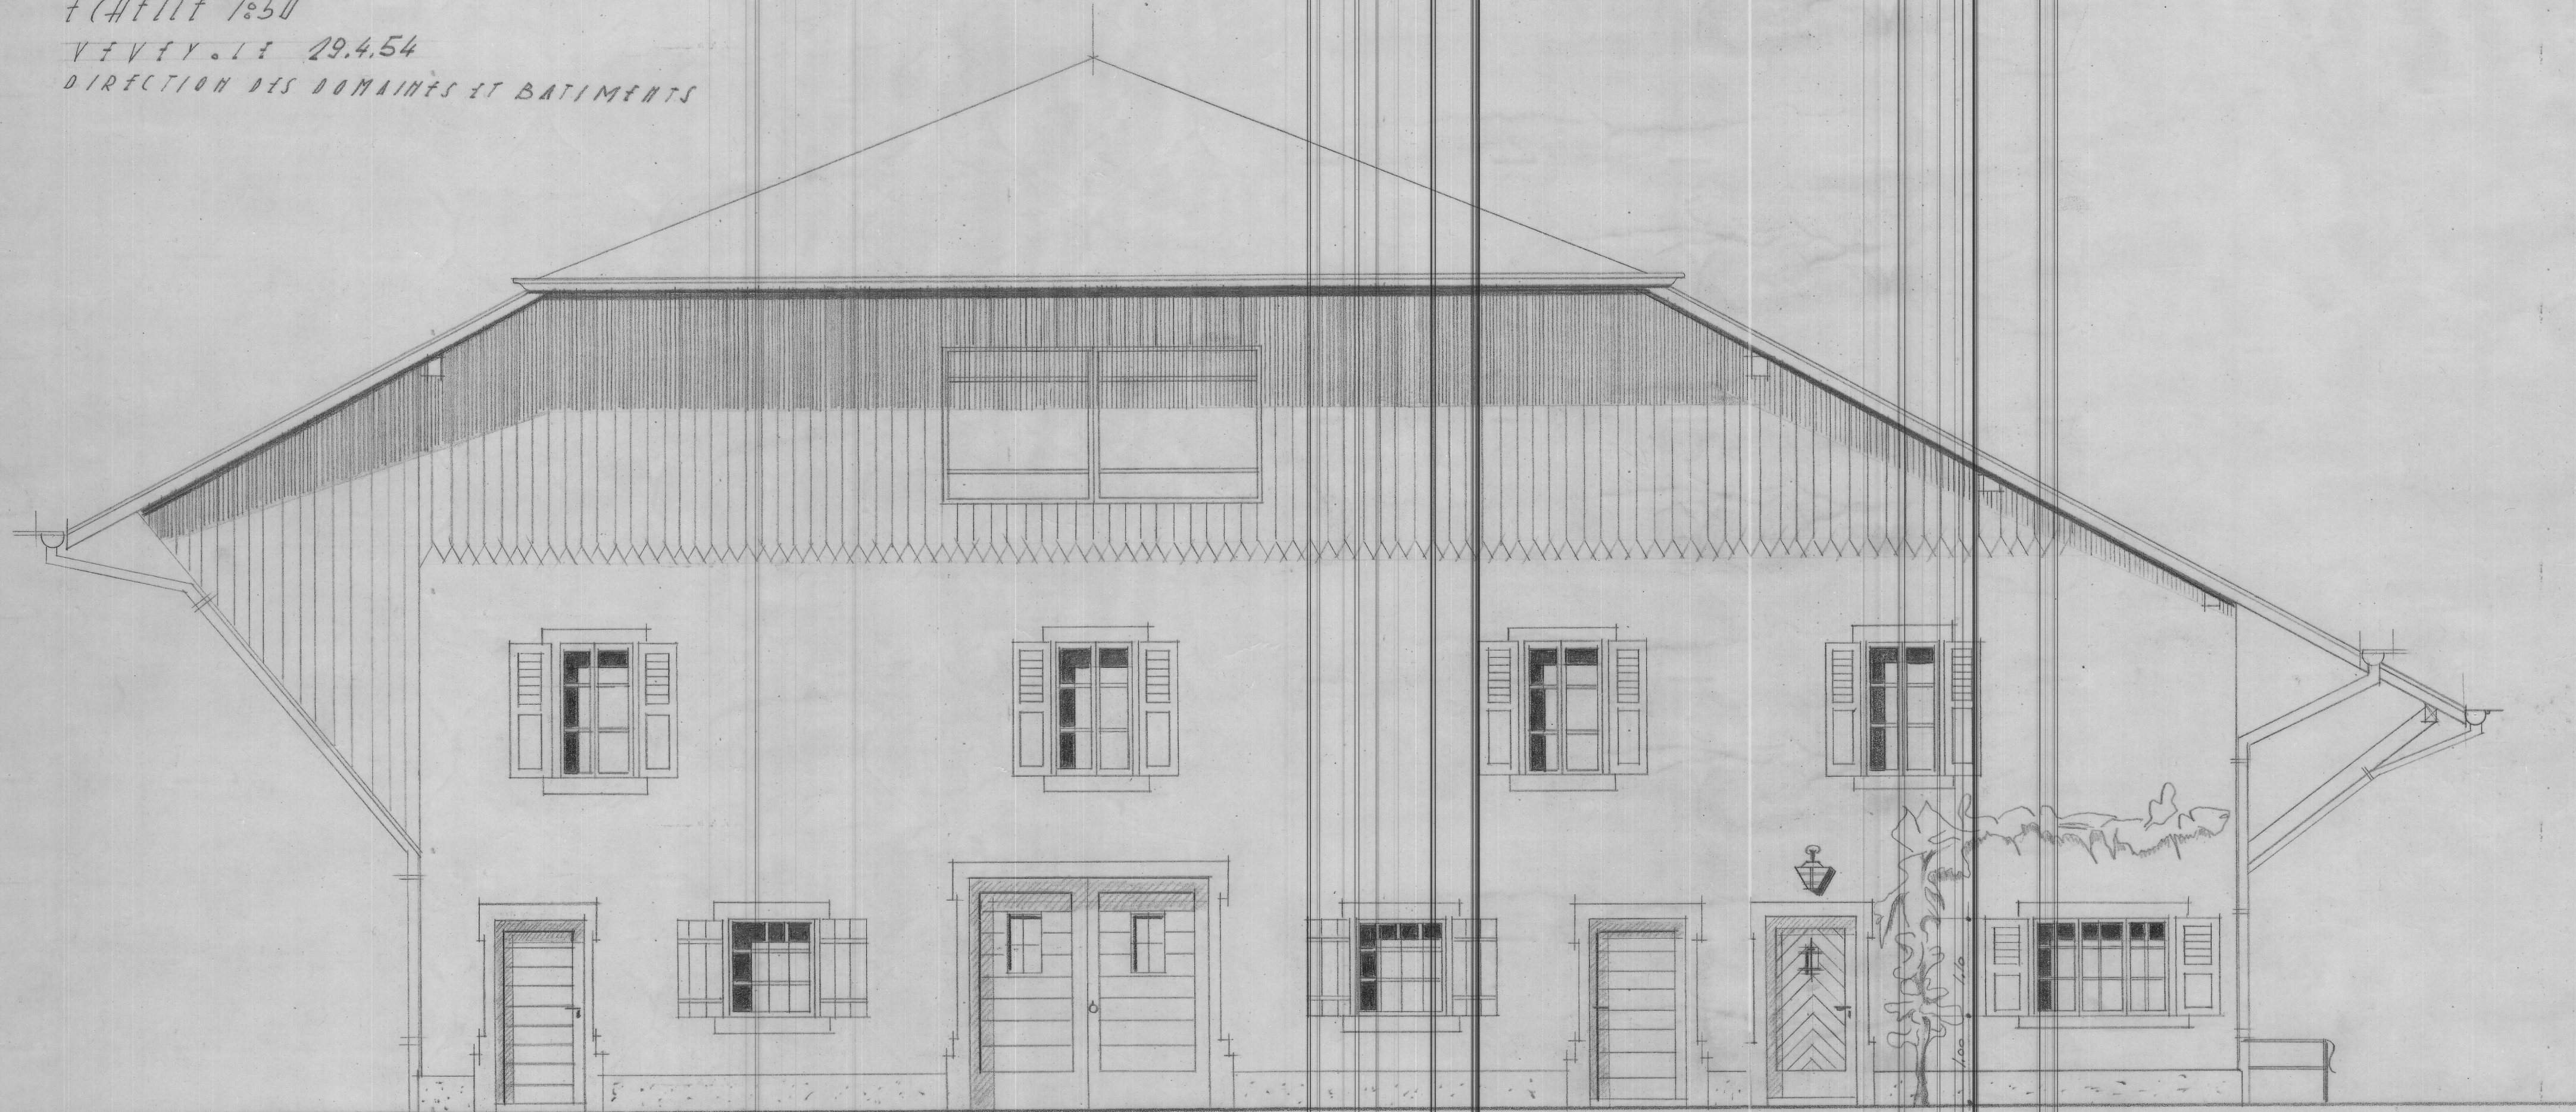

FACADE SUD