


# EGLISE DE S<sup>T</sup> MARTIN A VEVEY

## ELEVATION DES ORGUES

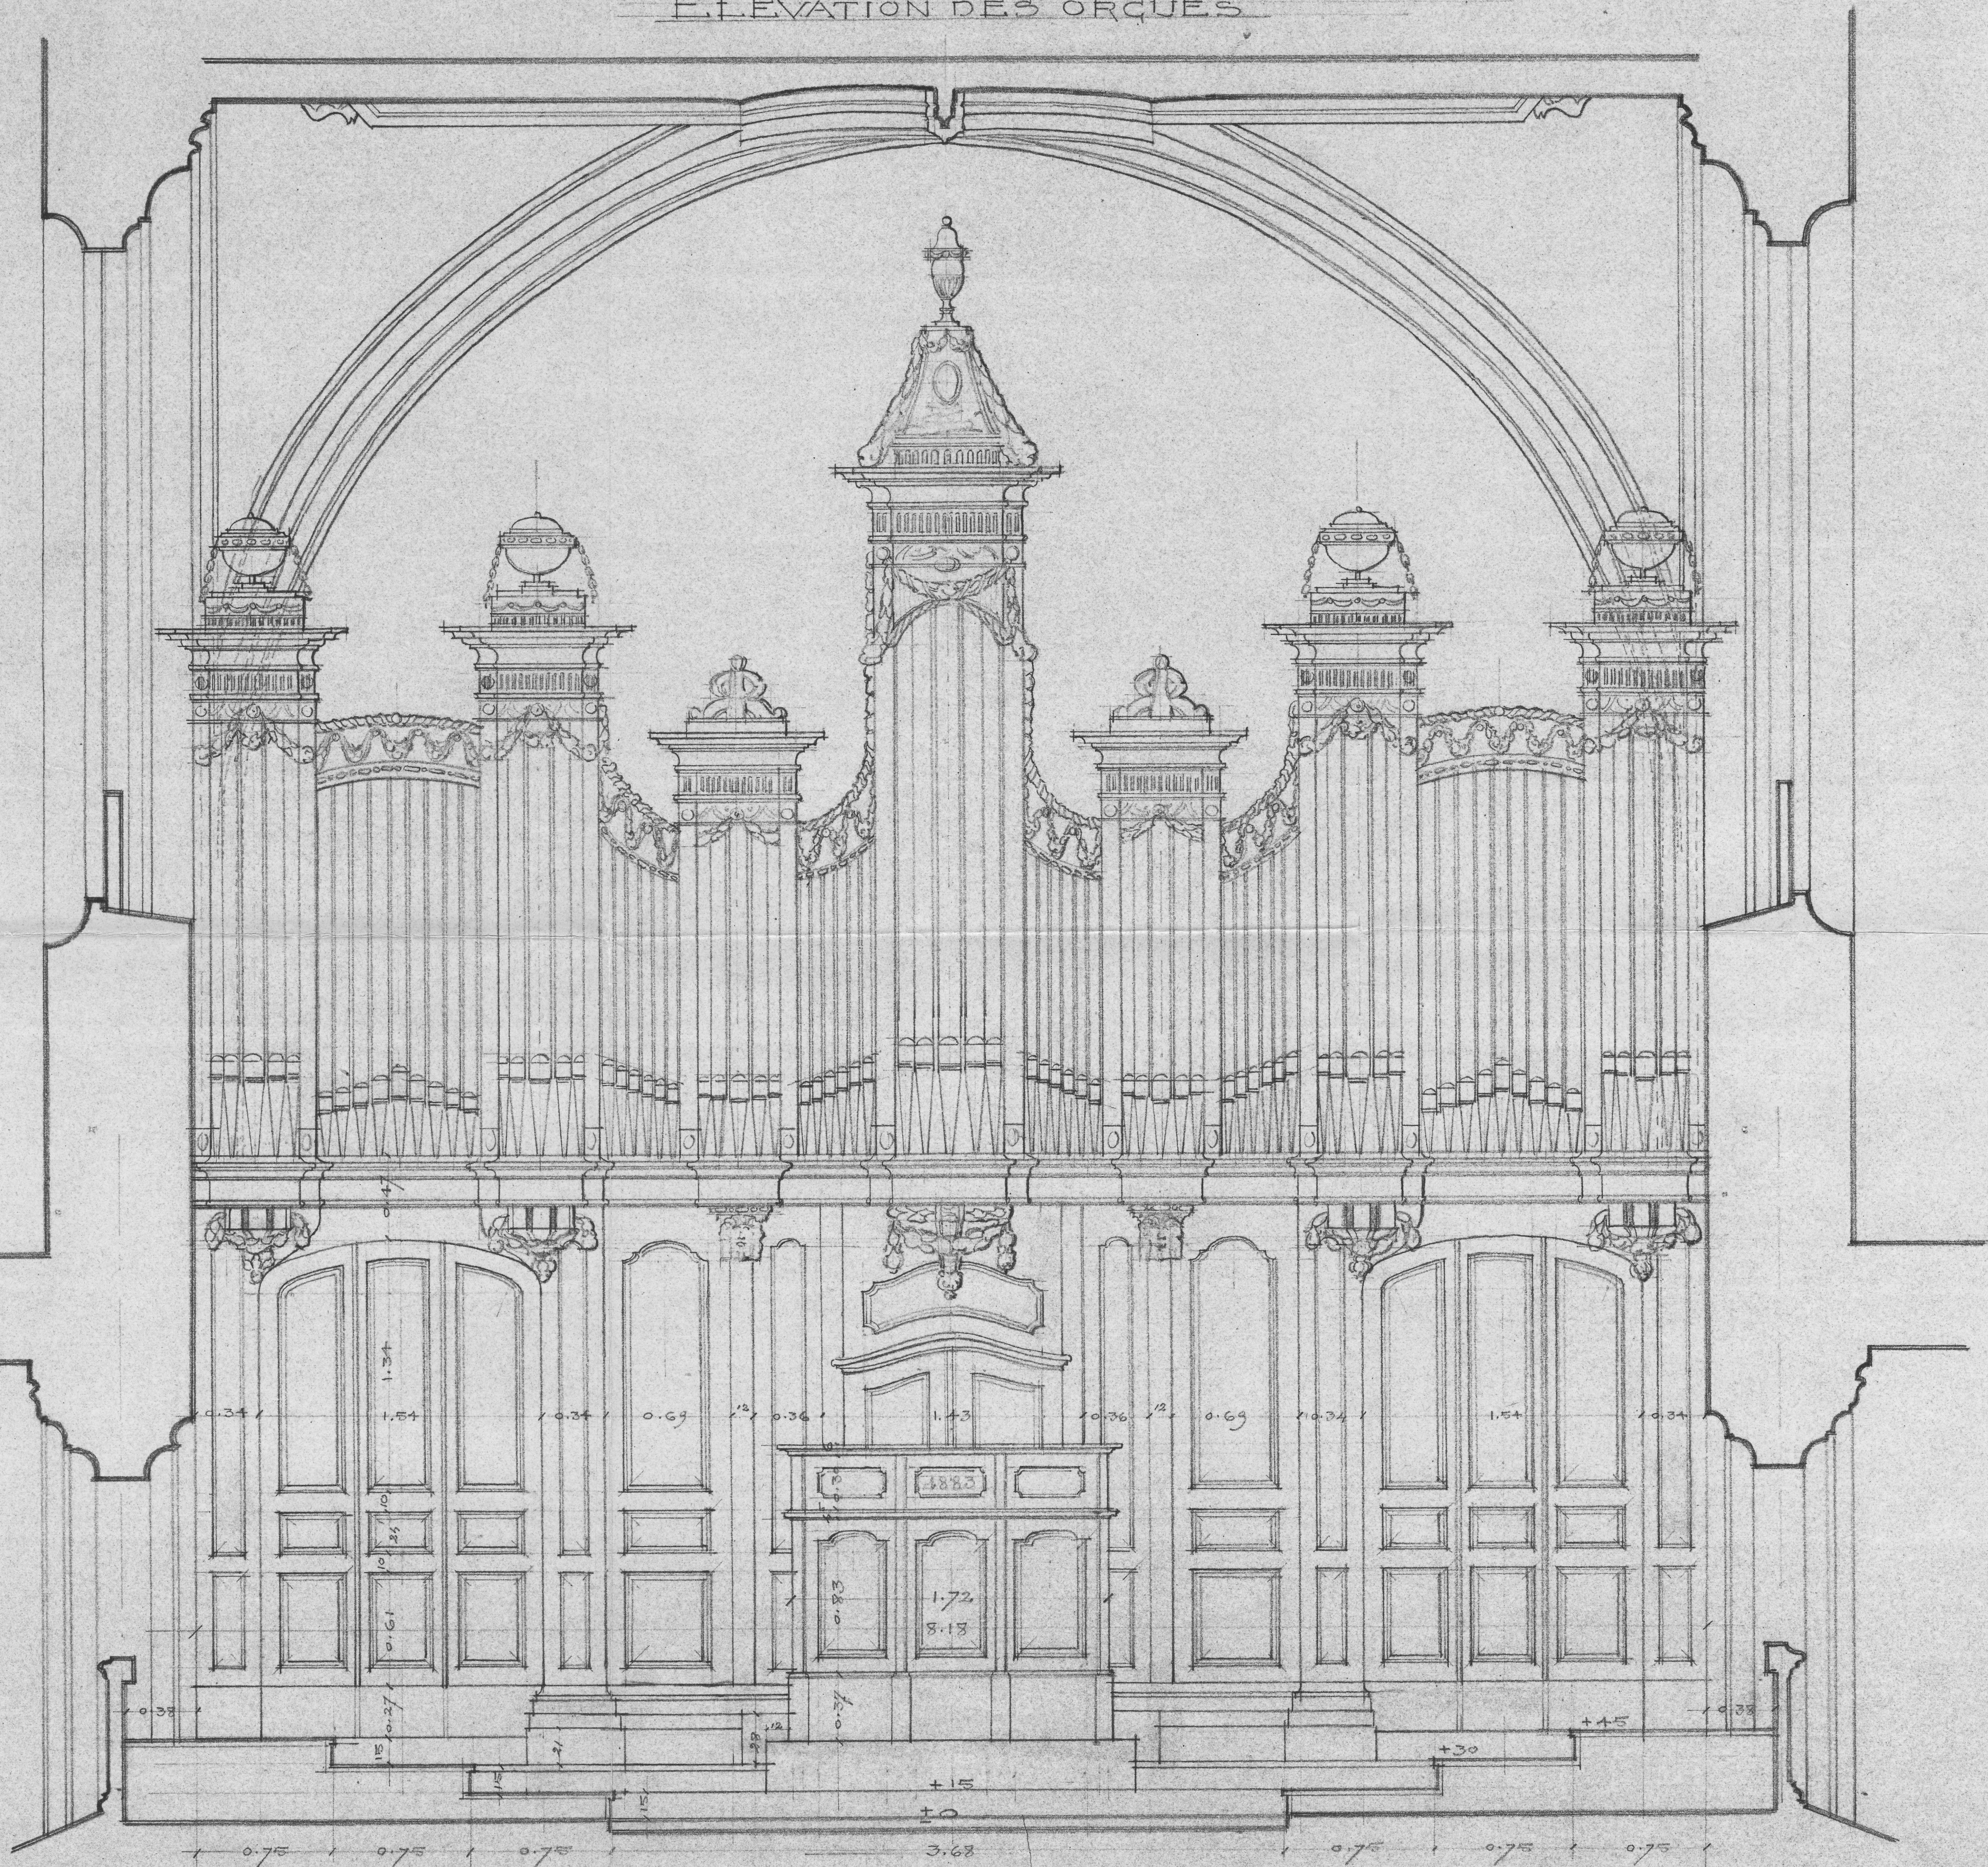

ECHELLE. 1:20

RELEVÉ EXECUTÉ EN MARS 1952

*Amédée*