


PARC HÔTEL MOOSER VEVEY.

1^{er} et 2^e ETAGES.

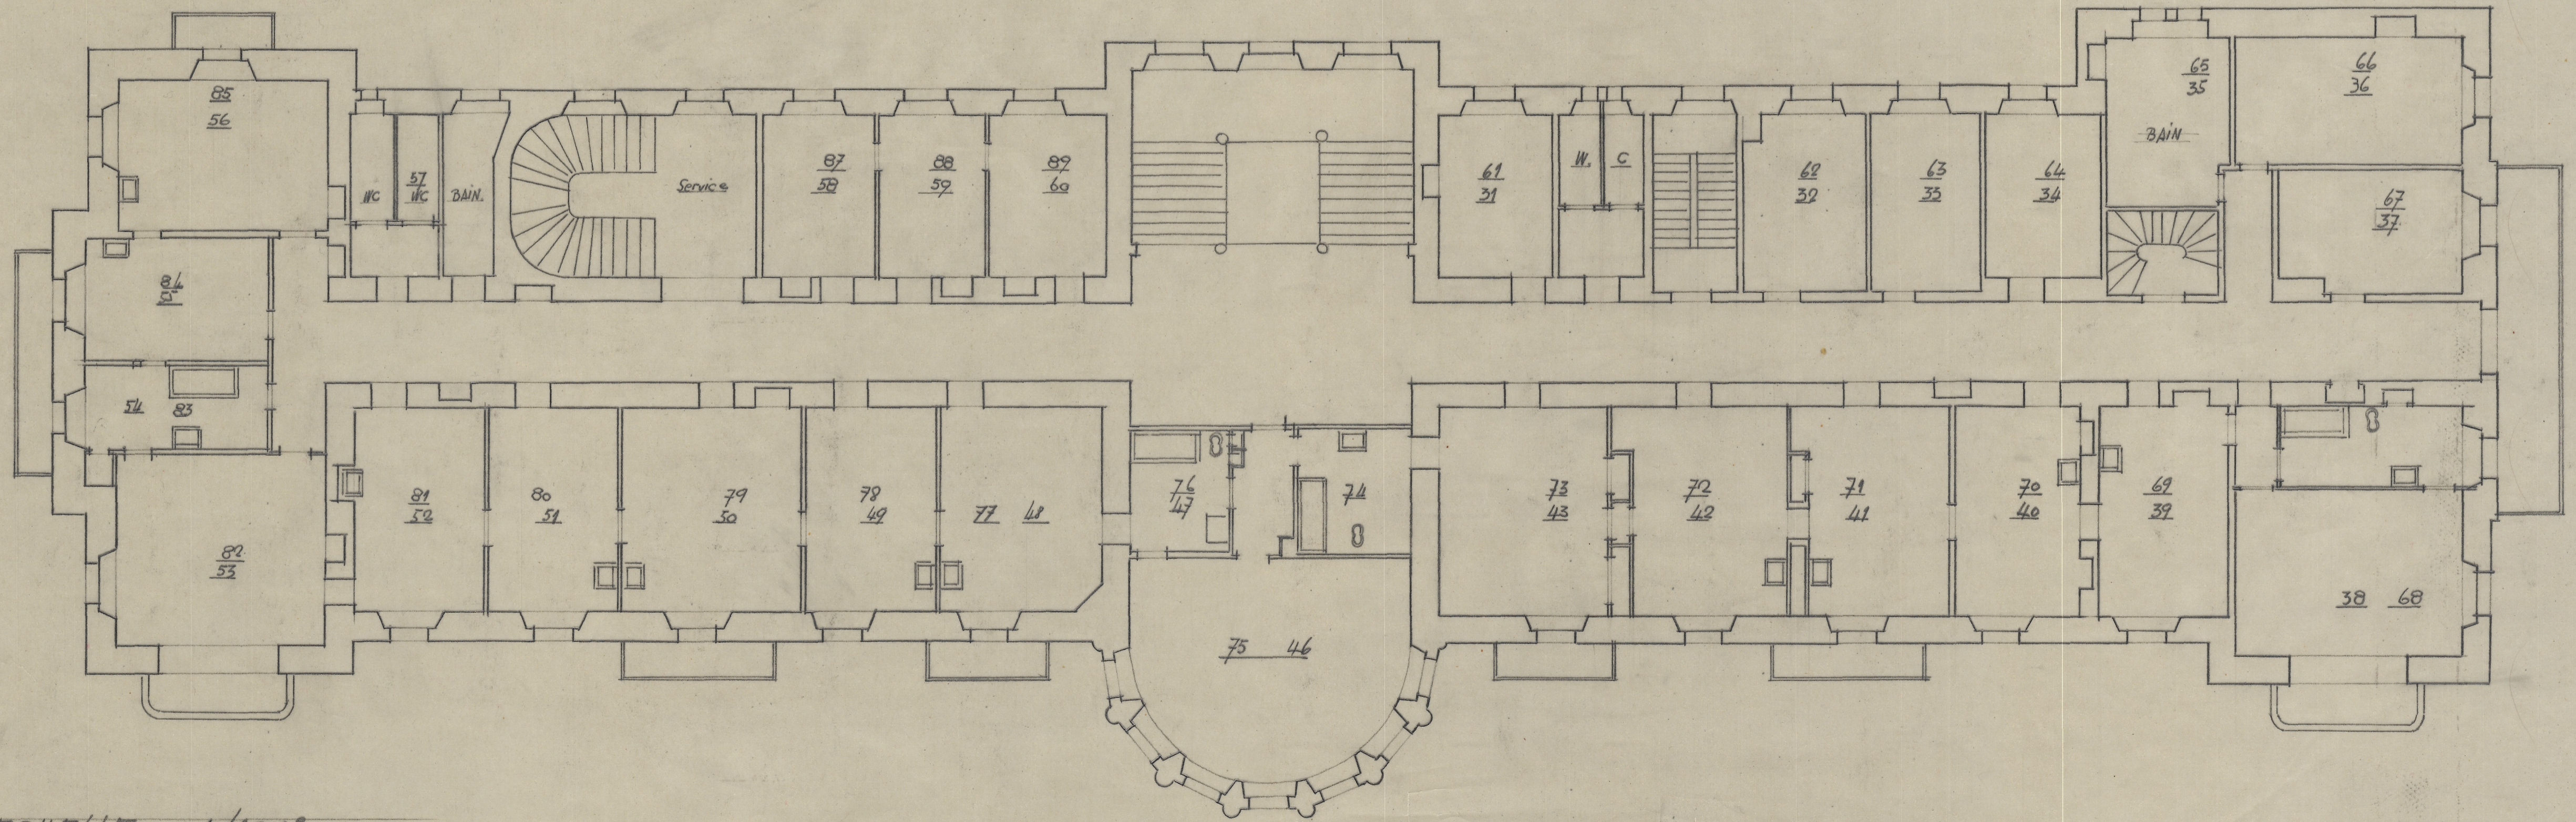

ECHELLE 1/100^e