

COMMUNE DE VEVEY
TEMPLE CREMATOIRE ST. MARTIN

PLAN N°
41-895/05

FACADES: NORD et OUEST

ETAT EXISTANT


ECH. 1:50
DATE 13.02.98
DESS. TC

DIRECTION DE L'URBANISME
RUE DU SIMPLON 16 1800 VEVEY

MODIFIE LE



FACADE NORD

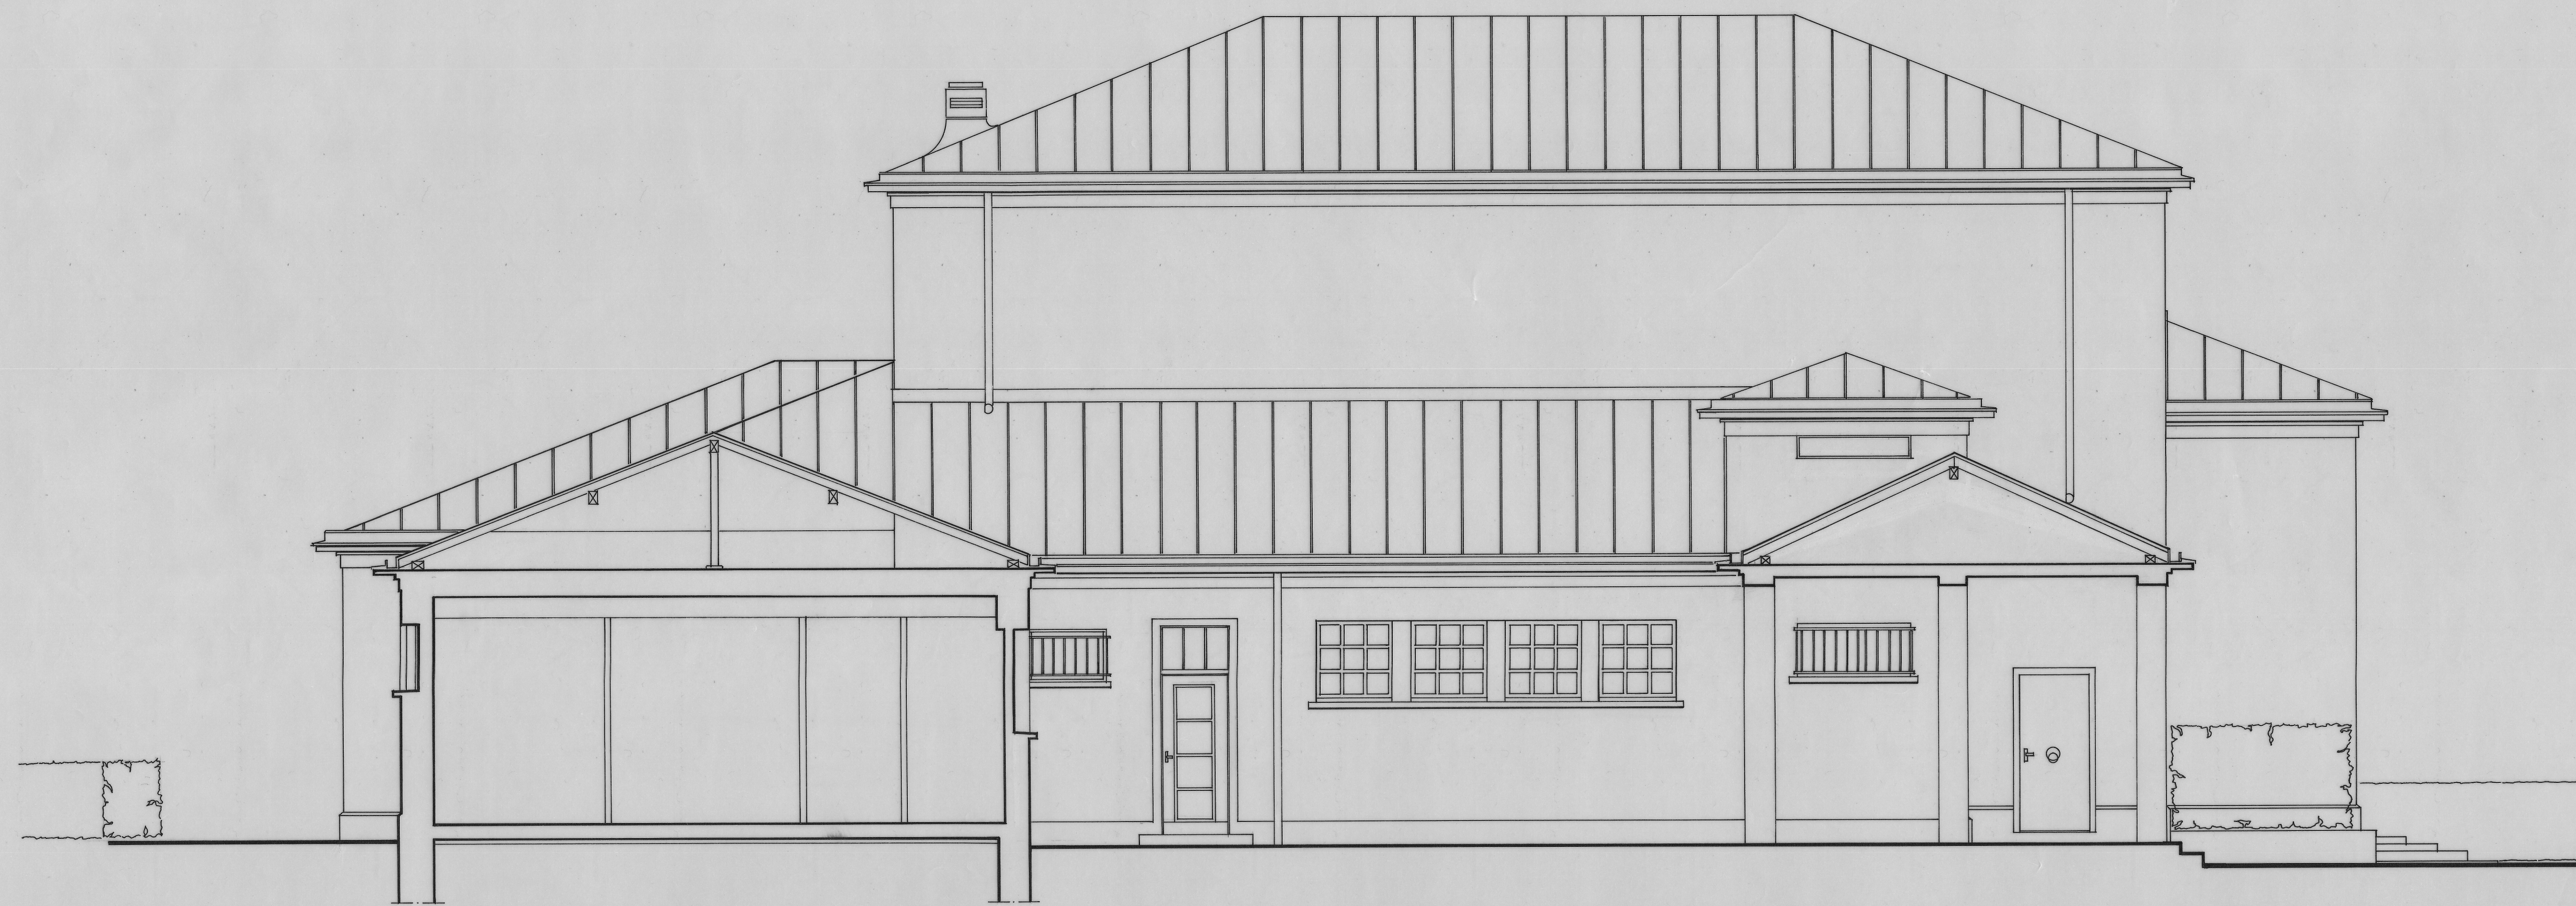

FACADE OUEST