PROPRIETE DE LA COMMUNE DE VEVEY
IMM. DE LA PHILANTROPIQUE
RUE DU CONSEIL N° 31

FAÇADE RUE DU CONSEIL

FAÇADE RUE DU CONSEIL

ECHELLE 1/50
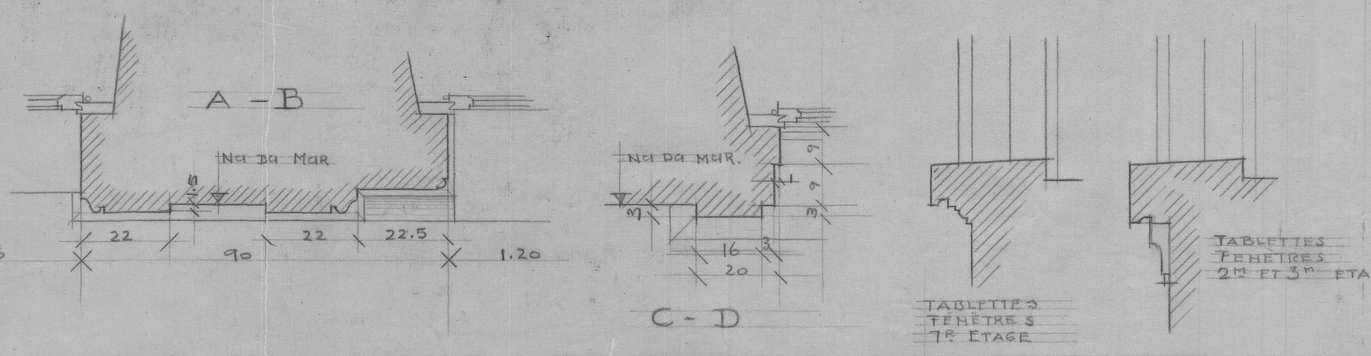
RELEVÉ DE L'ETAT EXISTANT
LES COTES MENTIONNÉES SUR
CETTE FAÇADE ONT ETE PRISES
TOUTES SUR PLACE.
DRESSÉ, A VEVEY, LE 23 OCT. 1944.
G. Lucas