

COMMUNE DE VEVEY  
ANCIEN CINEMA ORIENTAL A VEVEY

PLAN N°  
42-613-06

# FACADES

ECH. 1:50  
DATE 30.07.95  
DESS.

Direction de l'urbanisme  
Rue du Simplon 16 1800 VEVEY

MODIFIE LE

+15,52 FAITE

+12,62 COMBLES

+10,07 3<sup>e</sup> ETAGE

+6,96 2<sup>e</sup> ETAGE

+3,85 1<sup>e</sup> ETAGE

±0,00 REZ-DE-CHAUSSEE



FAÇADE SUD (sur rue d'Italie)

+15,52 FAITE


+12,62 COMBLES

+10,07 3<sup>e</sup> ETAGE

+6,96 2<sup>e</sup> ETAGE

+3,85 1<sup>er</sup> ETAGE

±0,00 REZ-DE-CH.

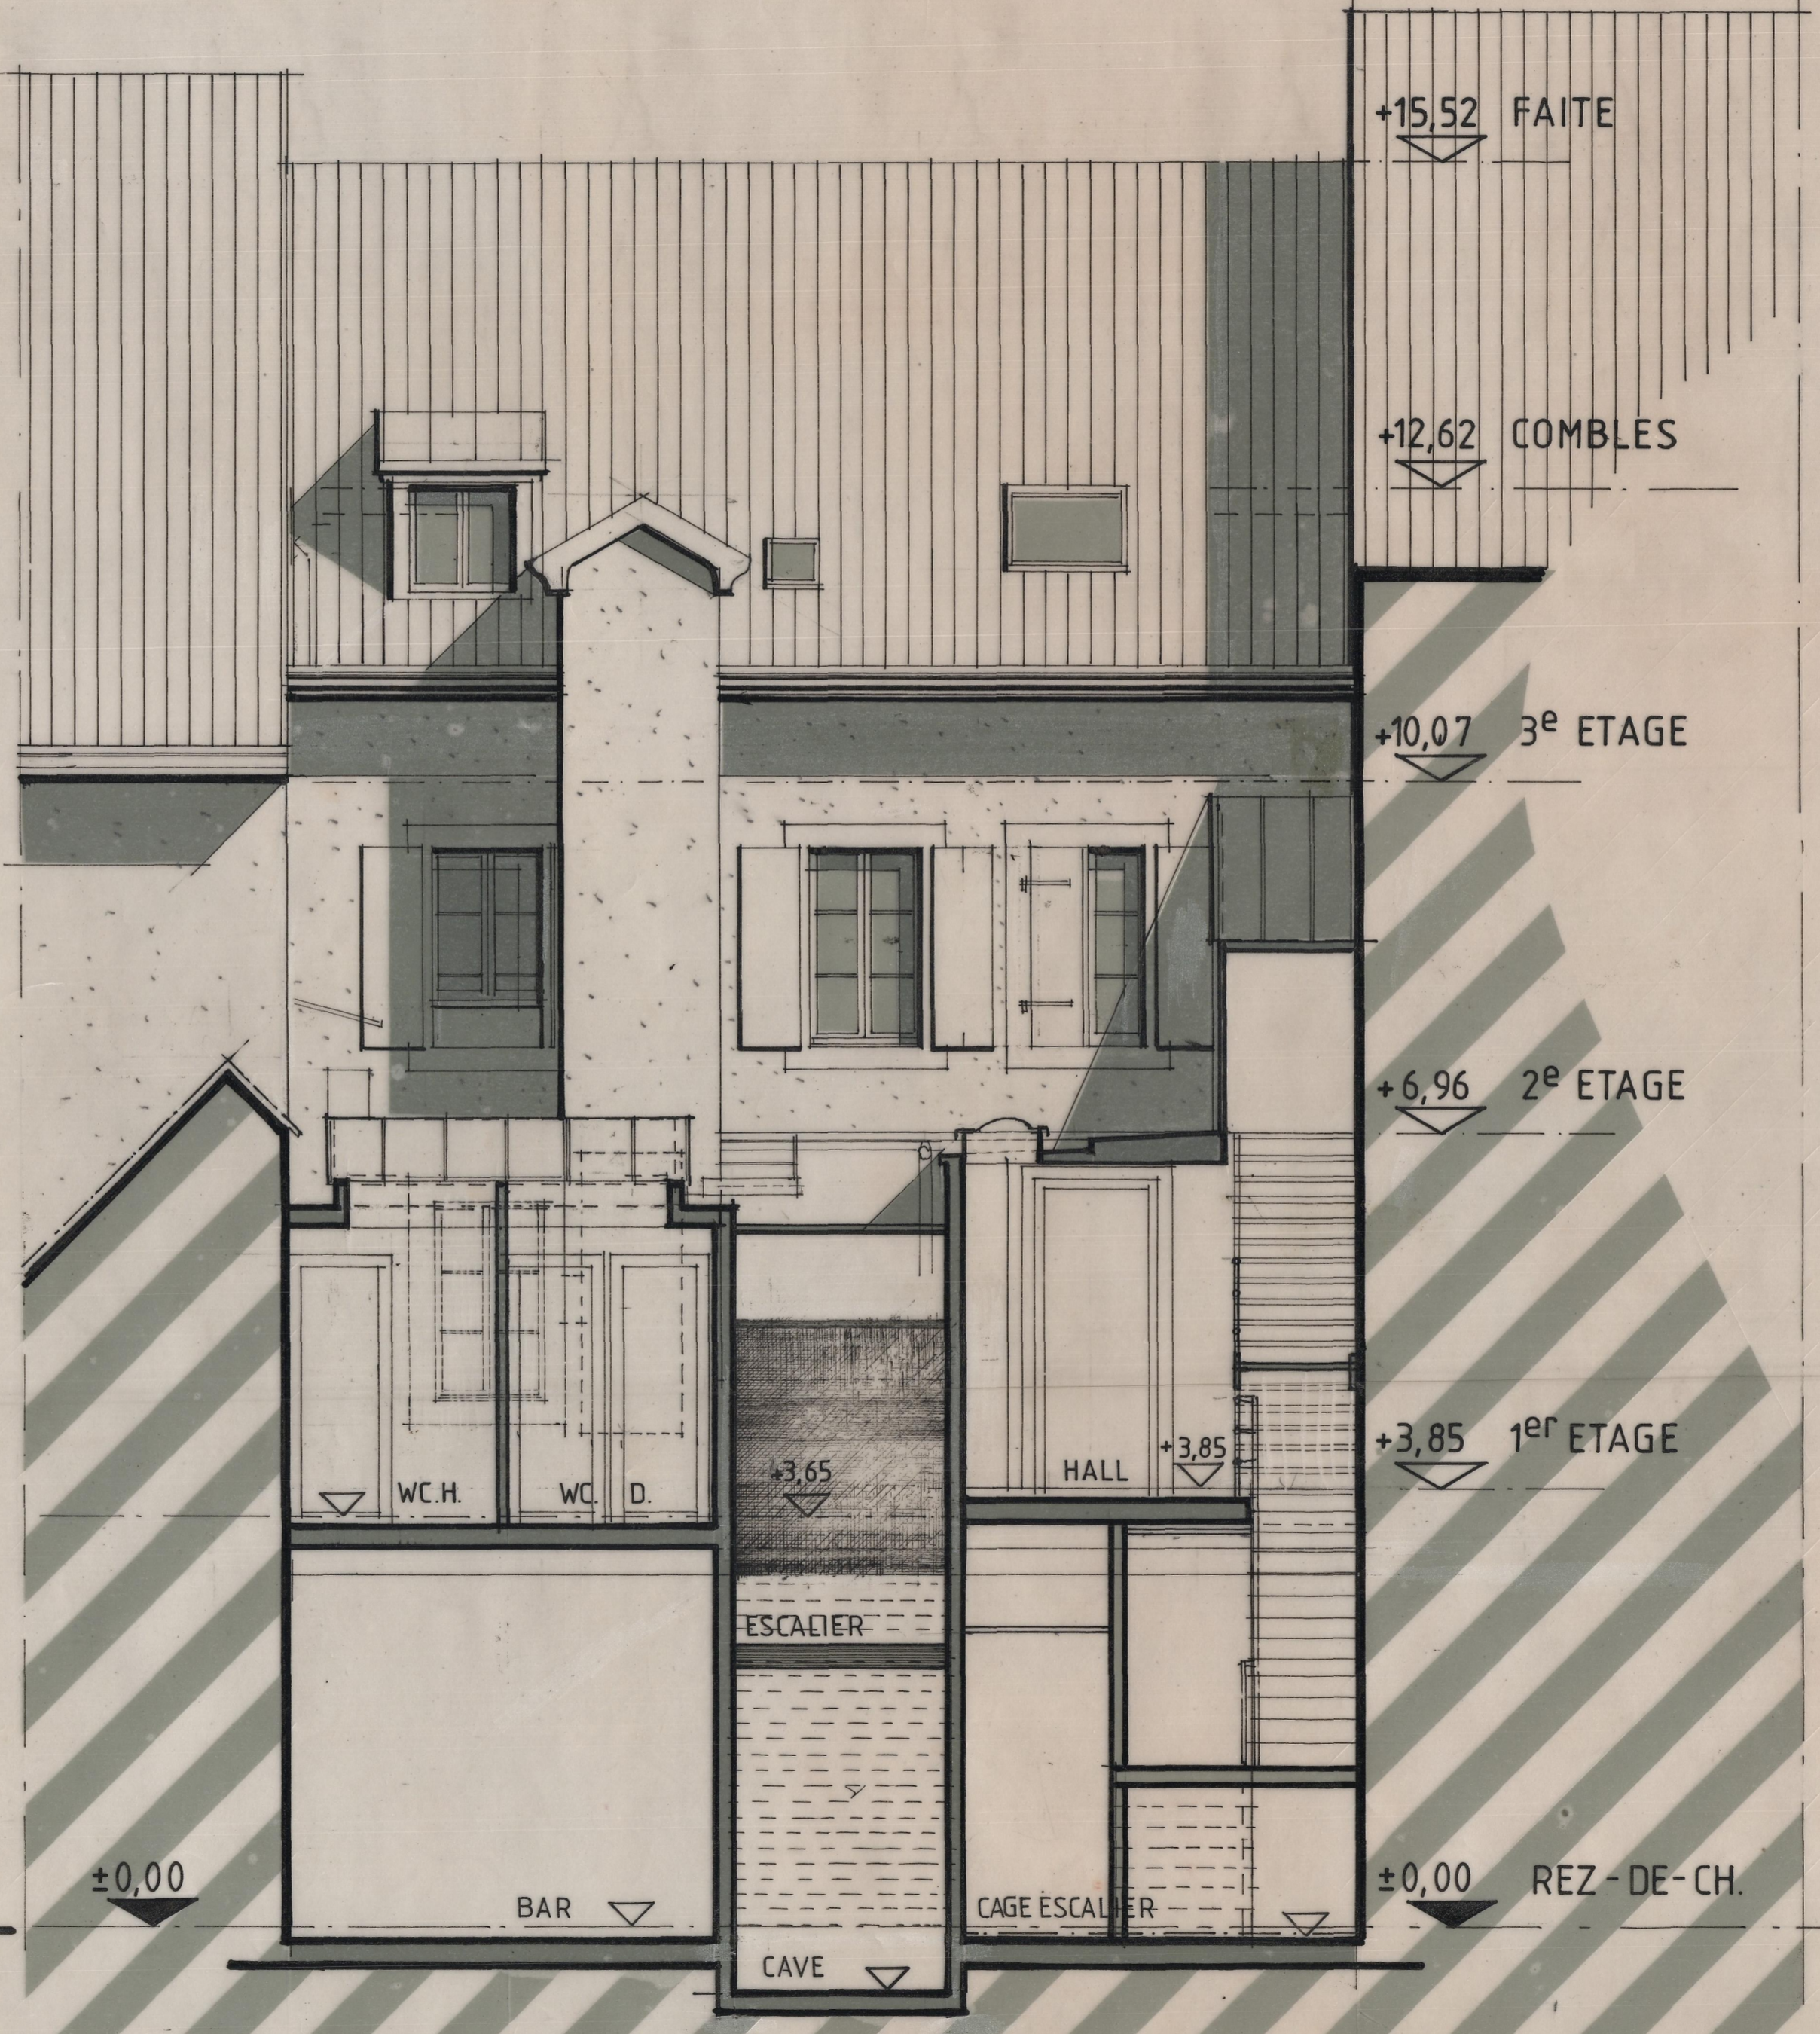

FAÇADE NORD (sur cour intérieure)

+12,40

+10,28

+7,60

+4,74

+2,57

+1,60

±0,00



FAÇADE NORD (arrière-scène/passage publique)