


SALLE DE CONCERTS VEVEY

COUPE LONGITUDINALE

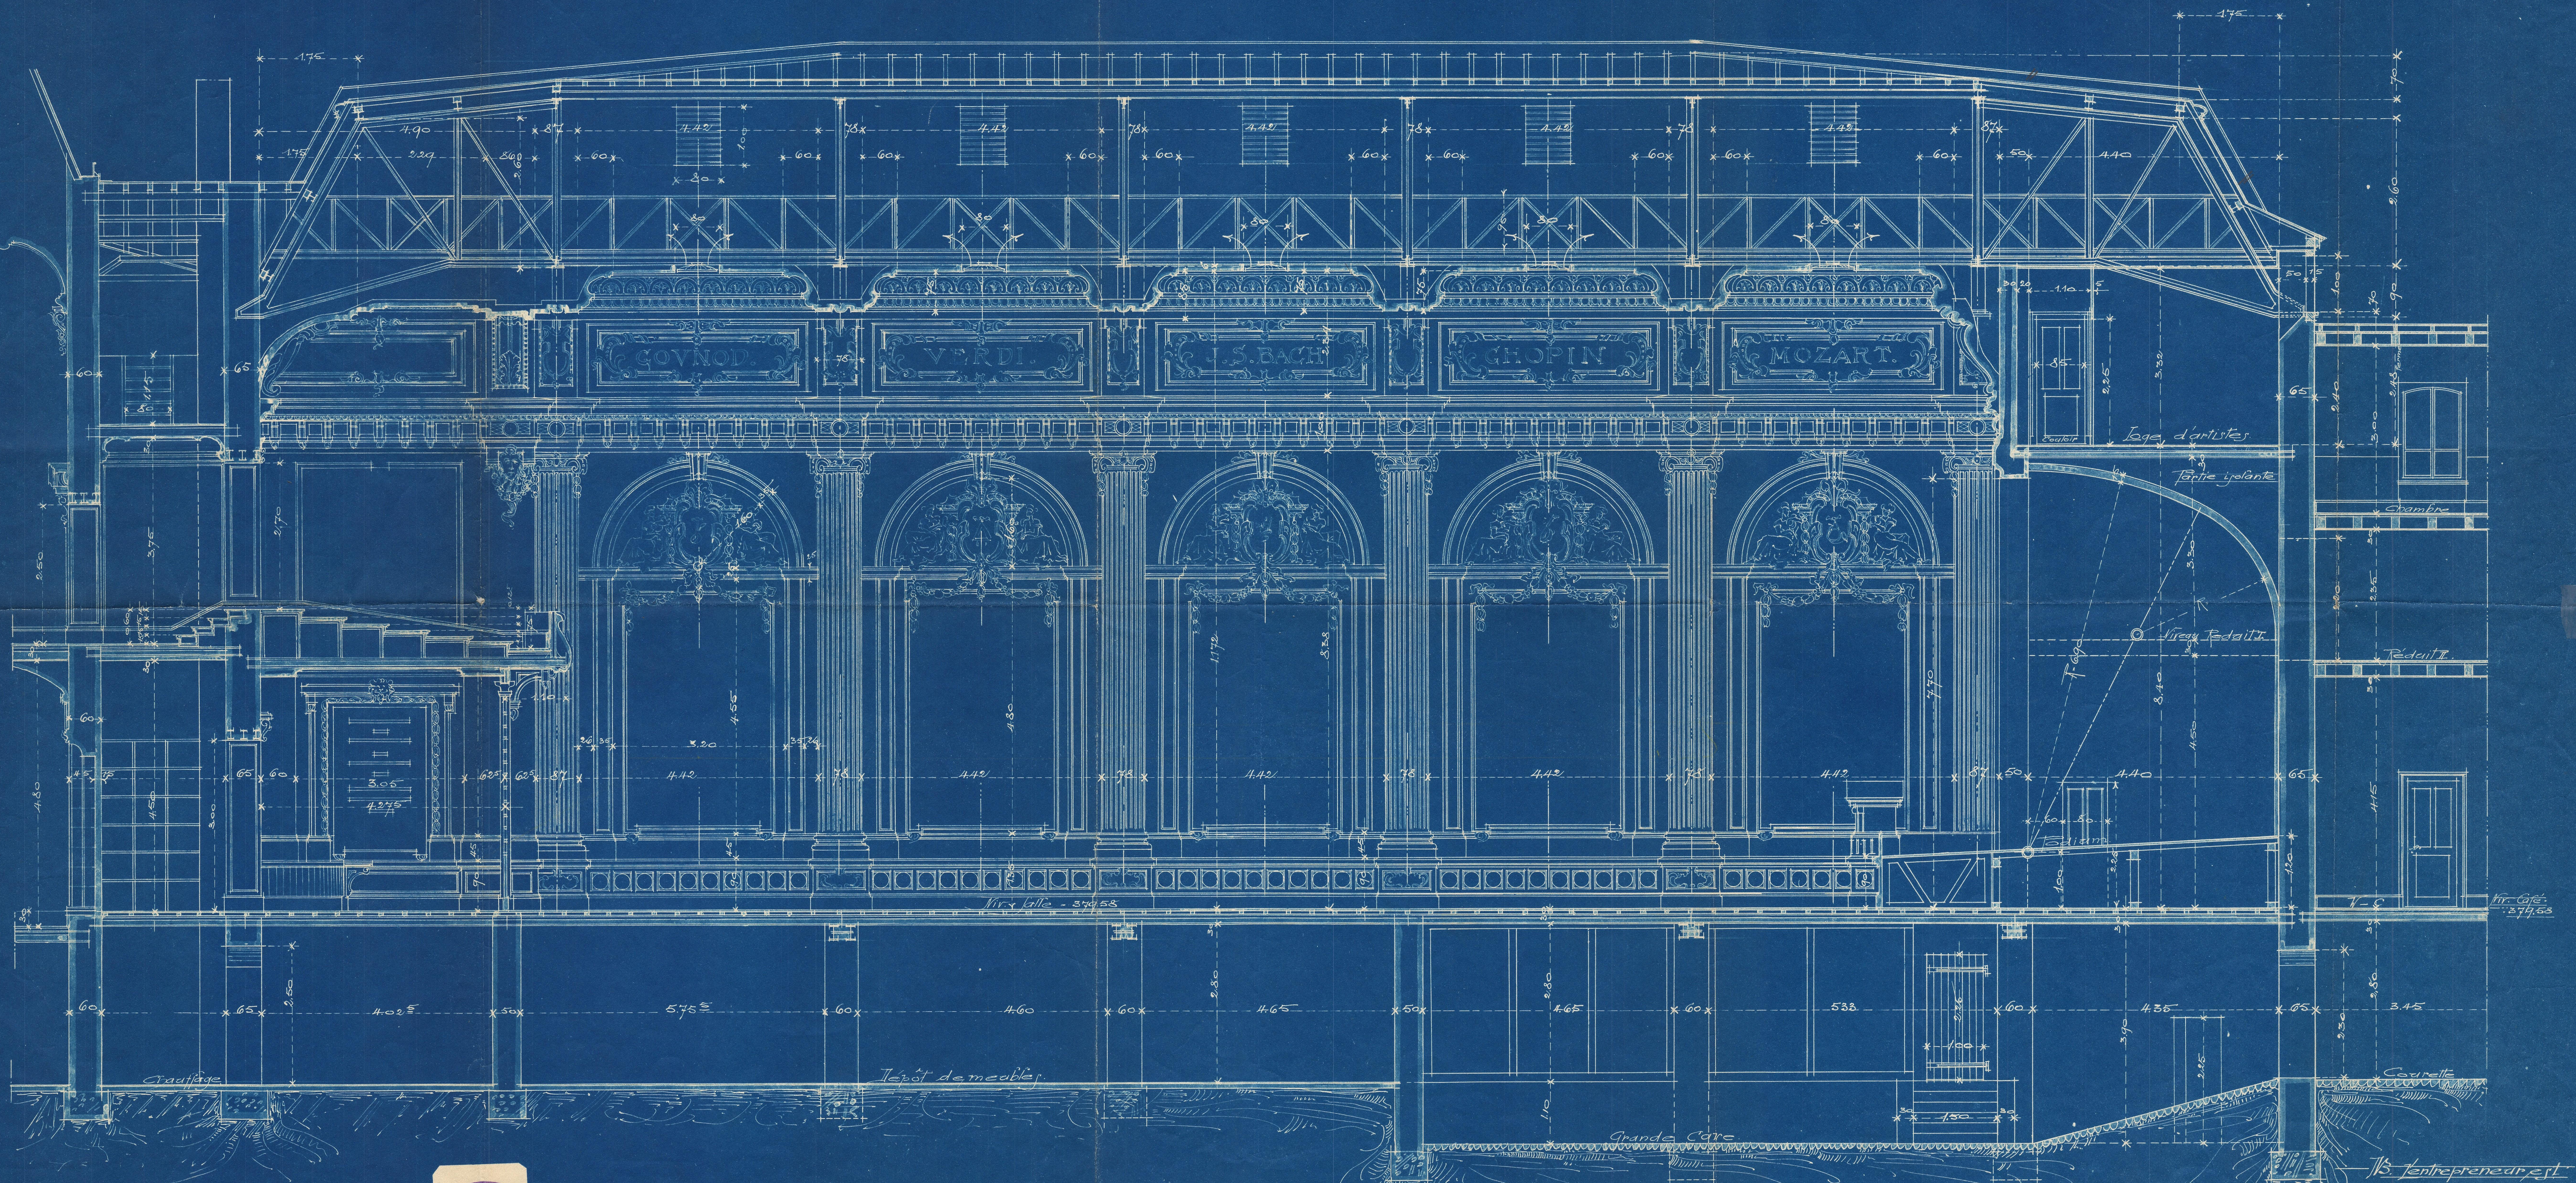

Échelle: 1/100



Les entrepreneurs sont
tenus de vérifier les côtés
les lides sont cotés, finis.