


VILLA BEAUREGARD. VEVEY

Ech. 1:200

PLANS DE SITUATION,
REZ DE CHAUSSÉE, 1^{ER} ÉTAGE ET COMBLES


.26.1.45. PD.

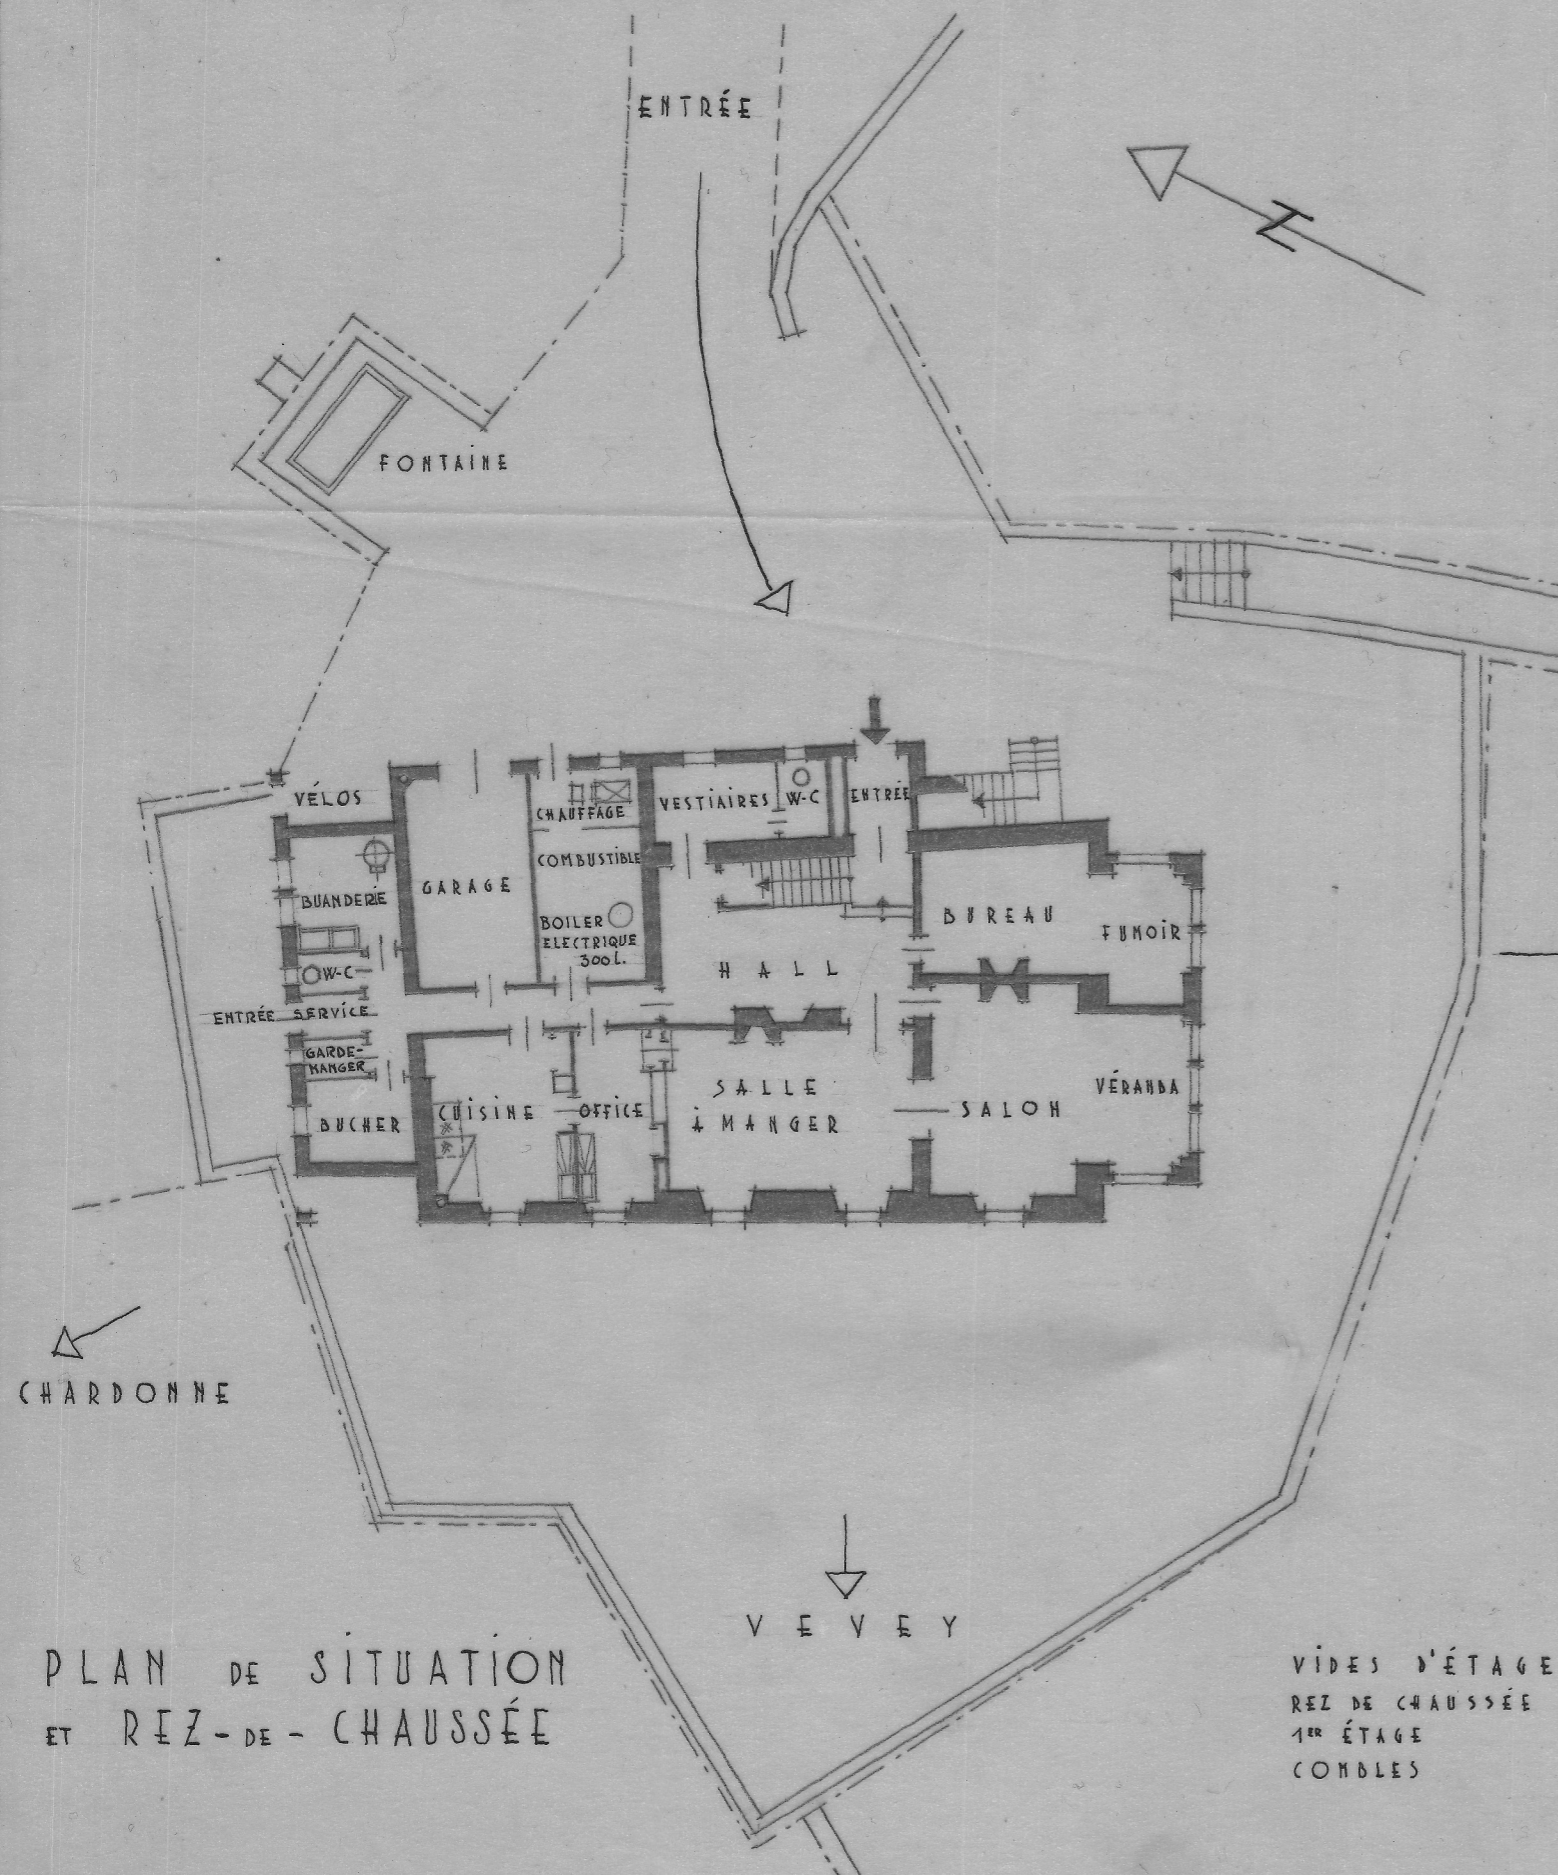


PLAN DE SITUATION
ET REZ-DE-CHAUSSÉE

VIDES D'ÉTAGES:

REZ DE CHAUSSÉE	2.40 m.
1 ^{ER} ÉTAGE	2.80 "
COMBLES	2.39 "

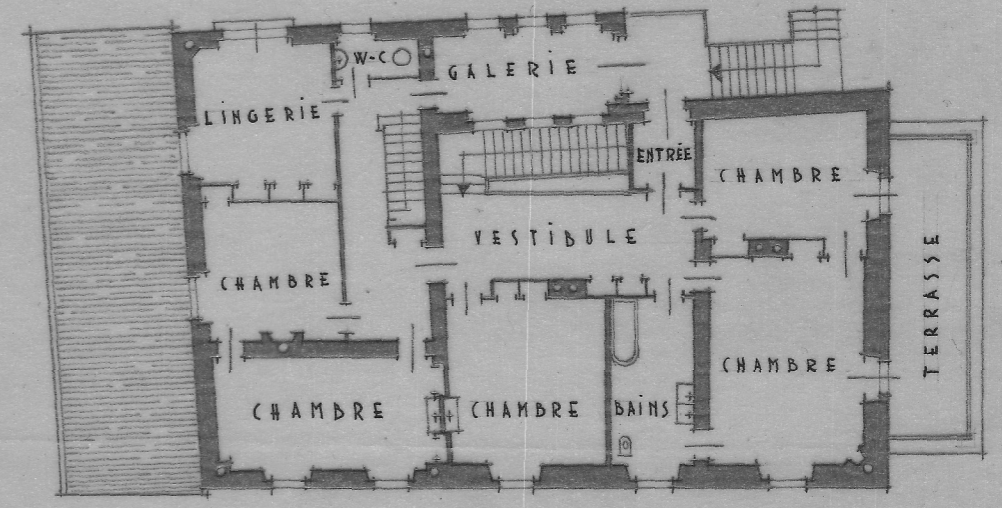

1^{ER} ÉTAGE

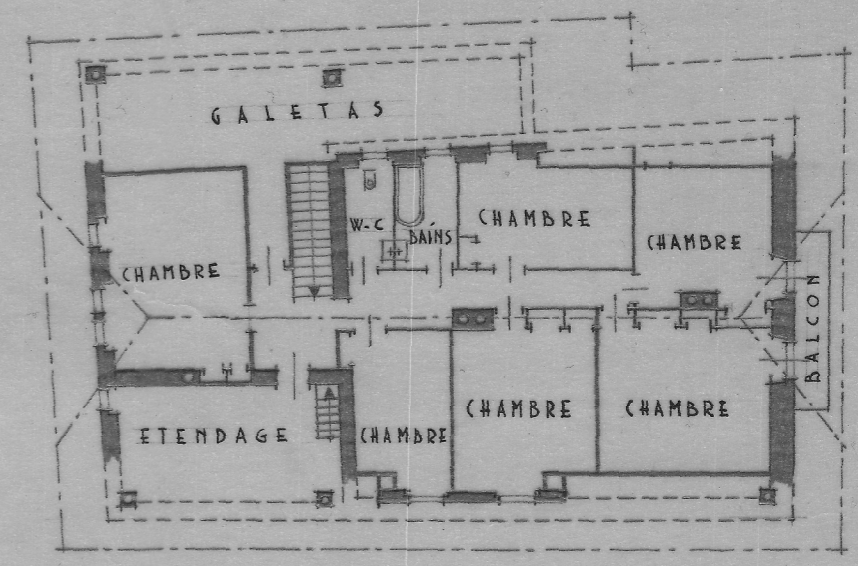

COMBLES