



ÉGLISE LIBRE DE VEVEY.

PROJET DE TRANSFORMATION
INTÉRIEURE - ECHELLE 1/50.

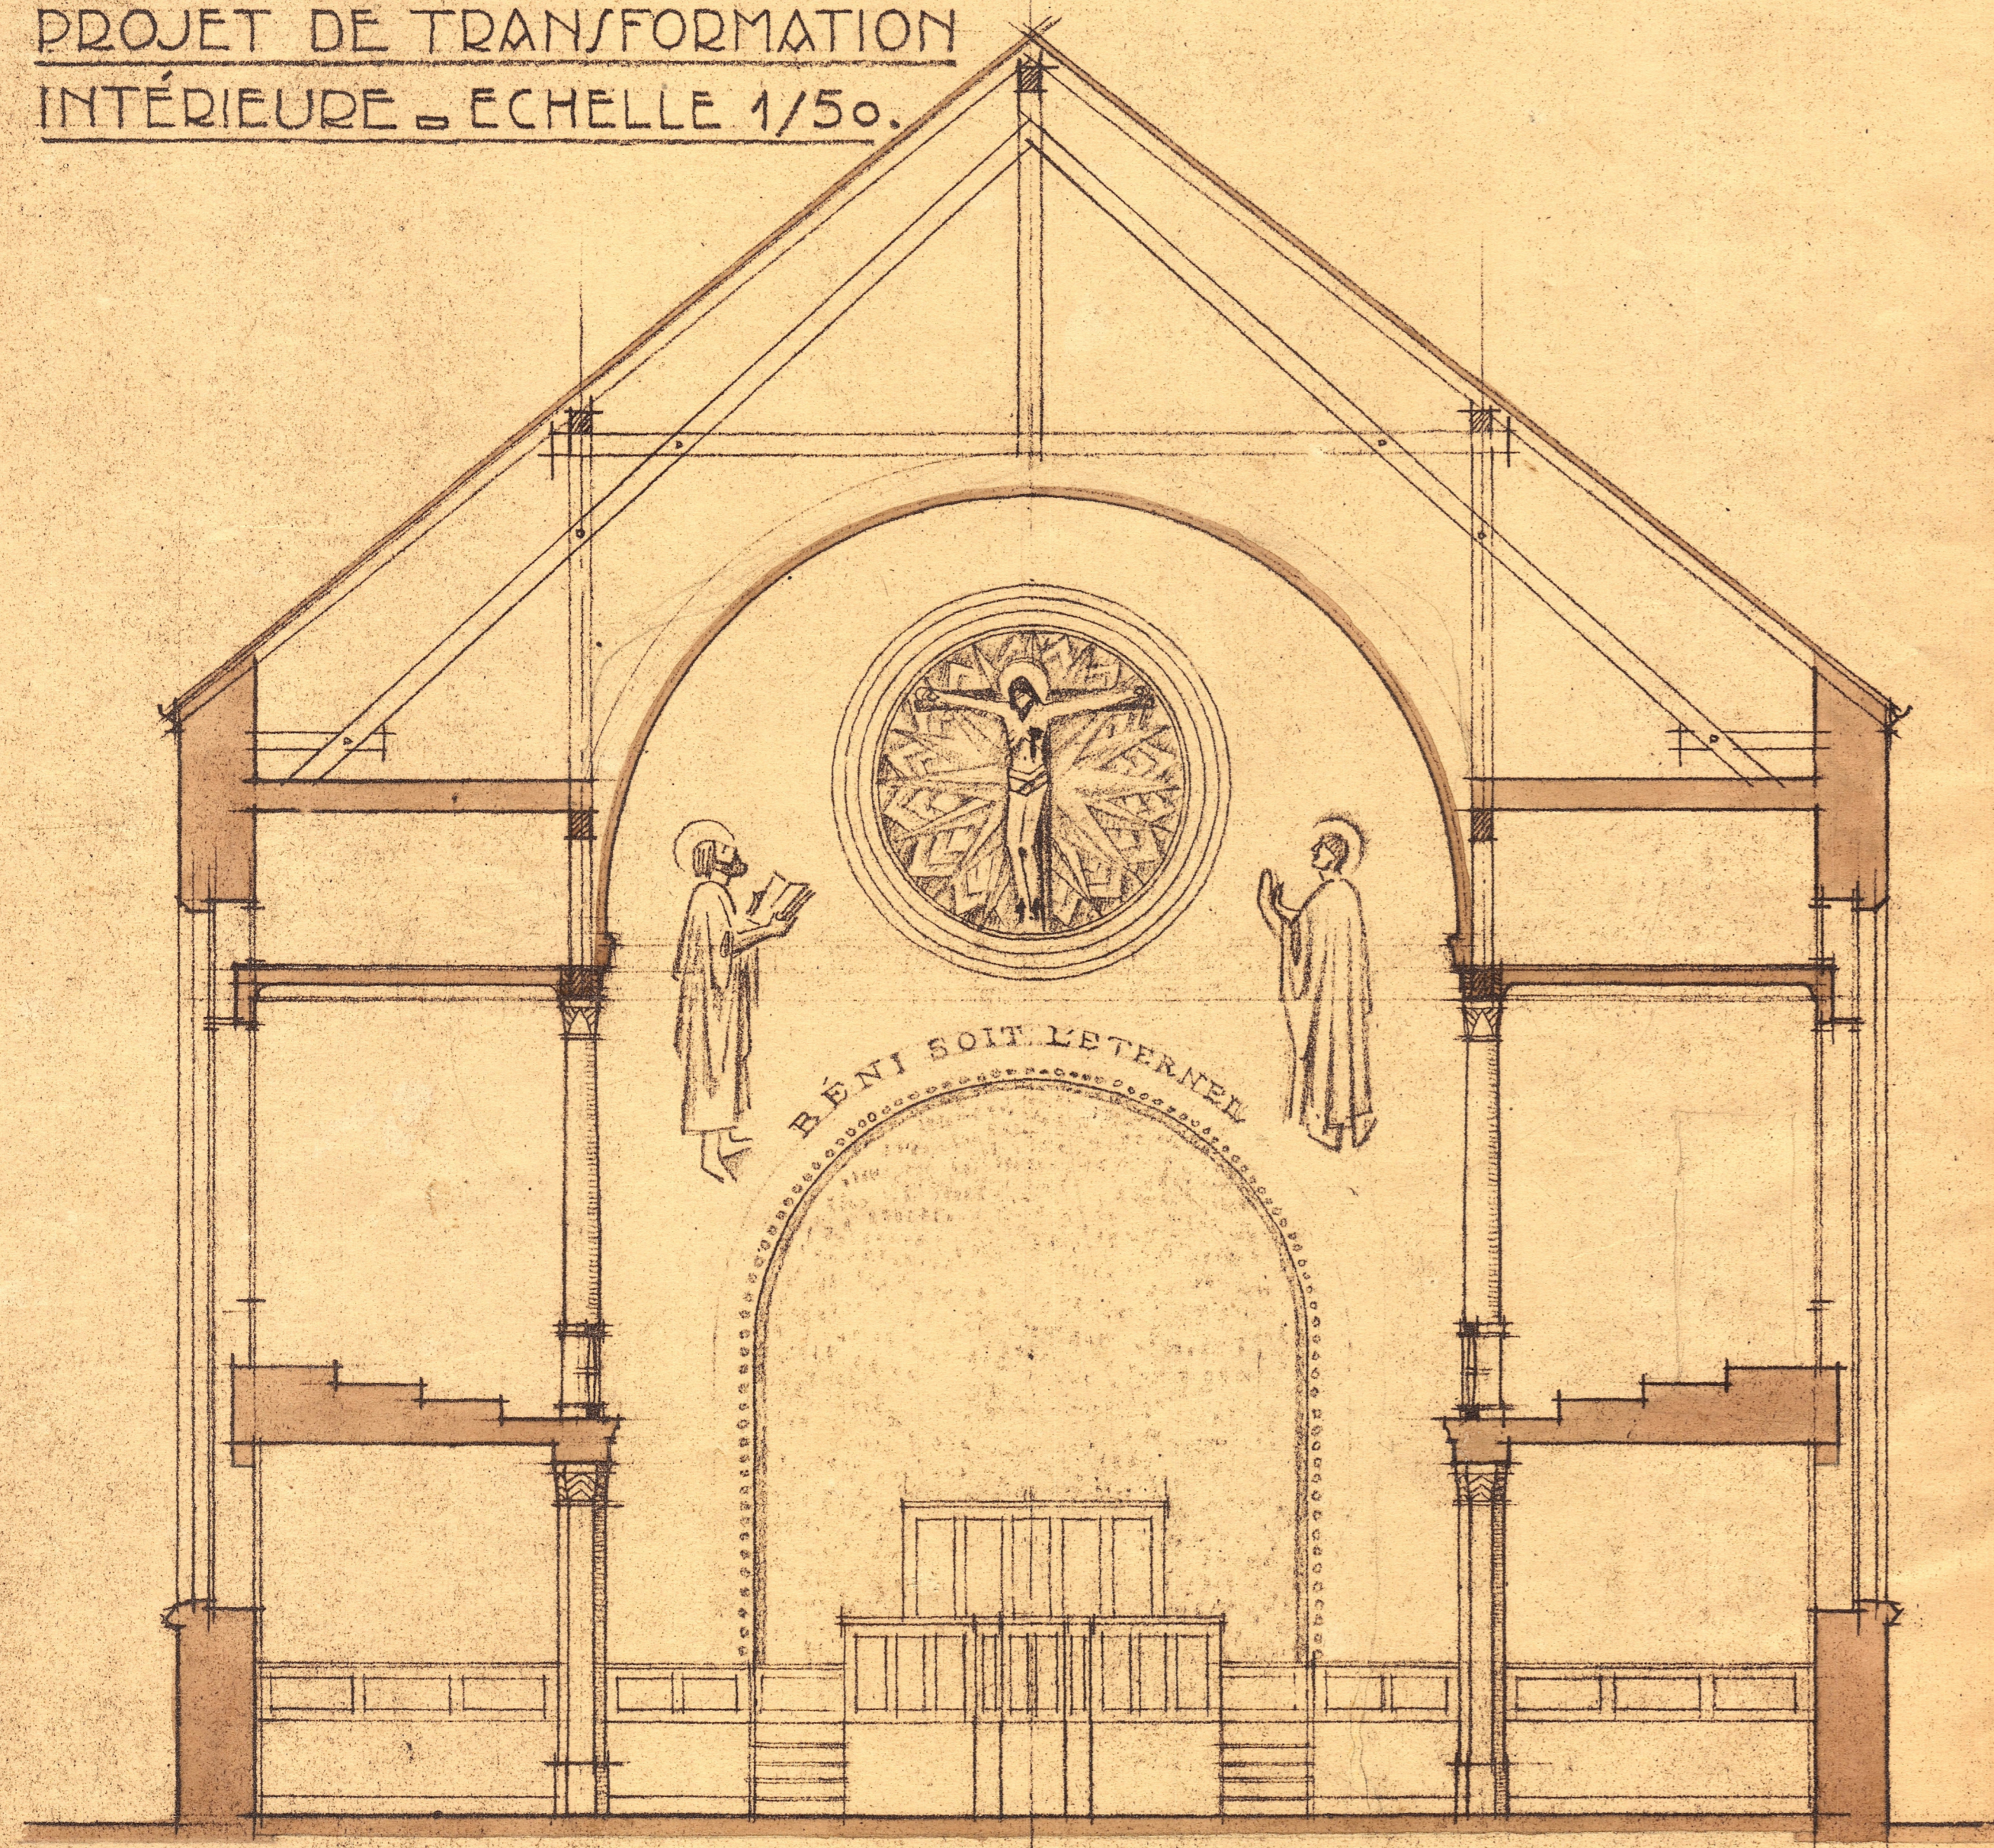

COUPE TRANSVERSALE

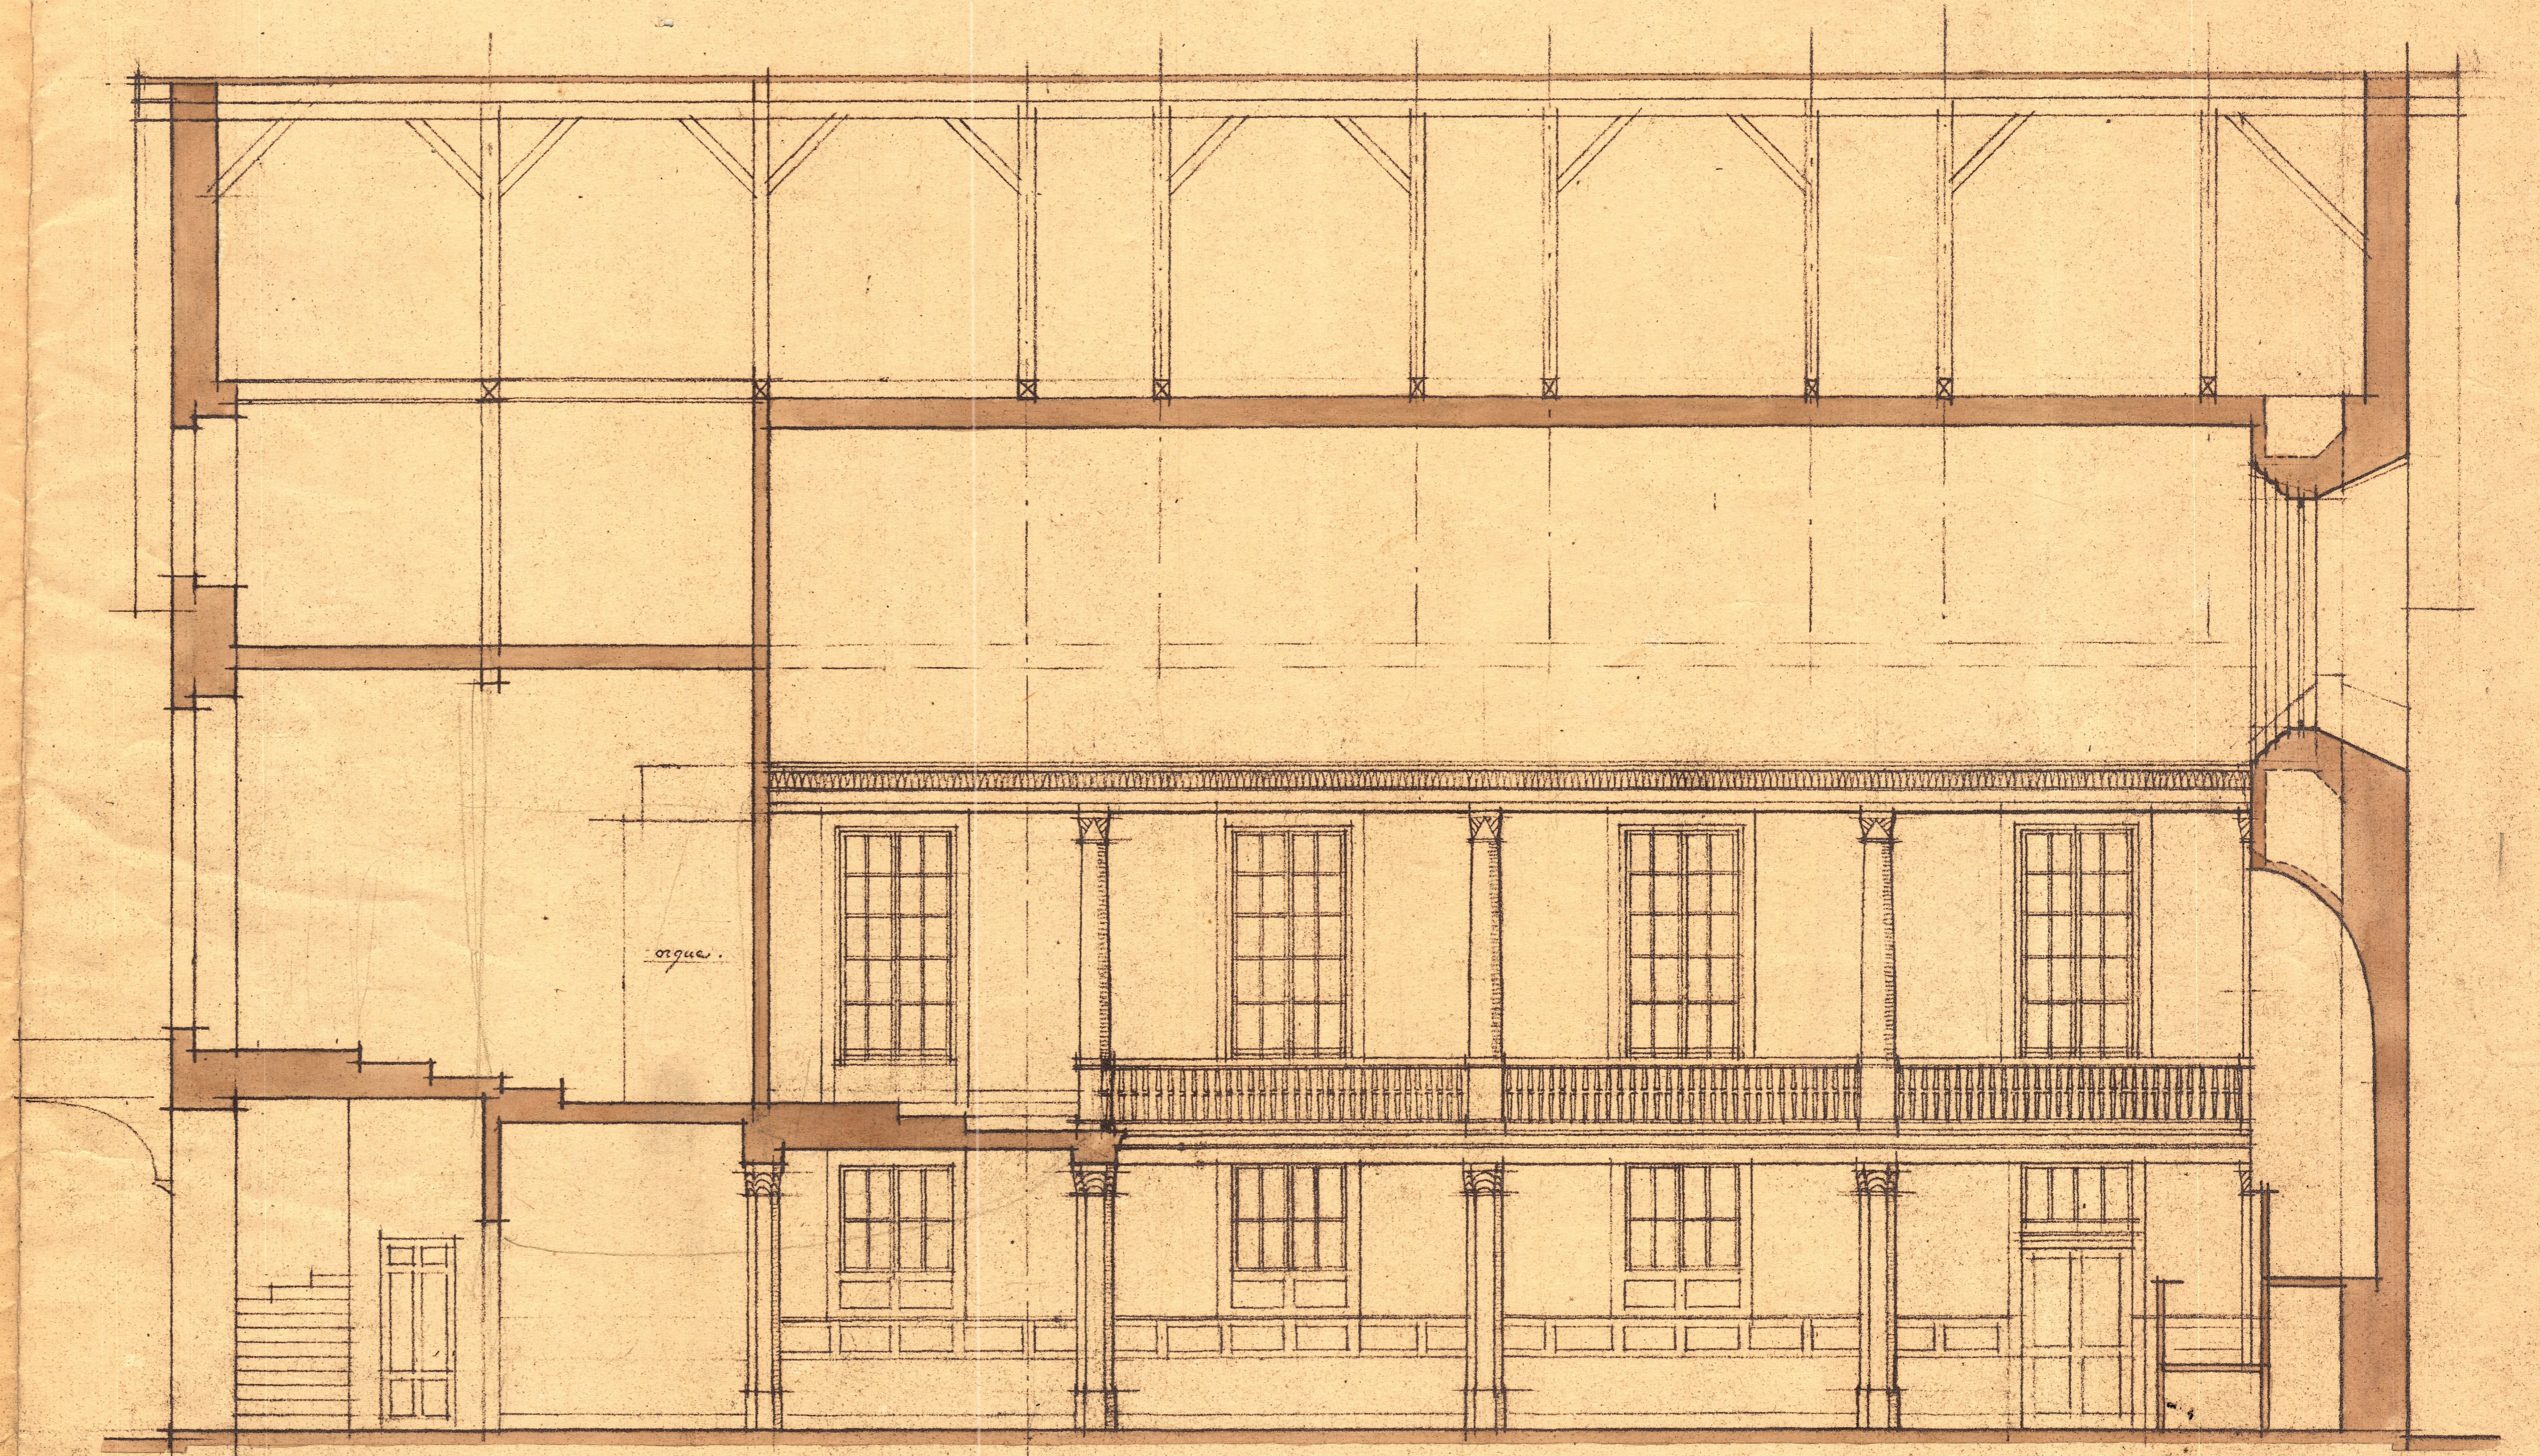

COUPE LONGITUDINALE

Genève. 12 Octobre. 1928.